


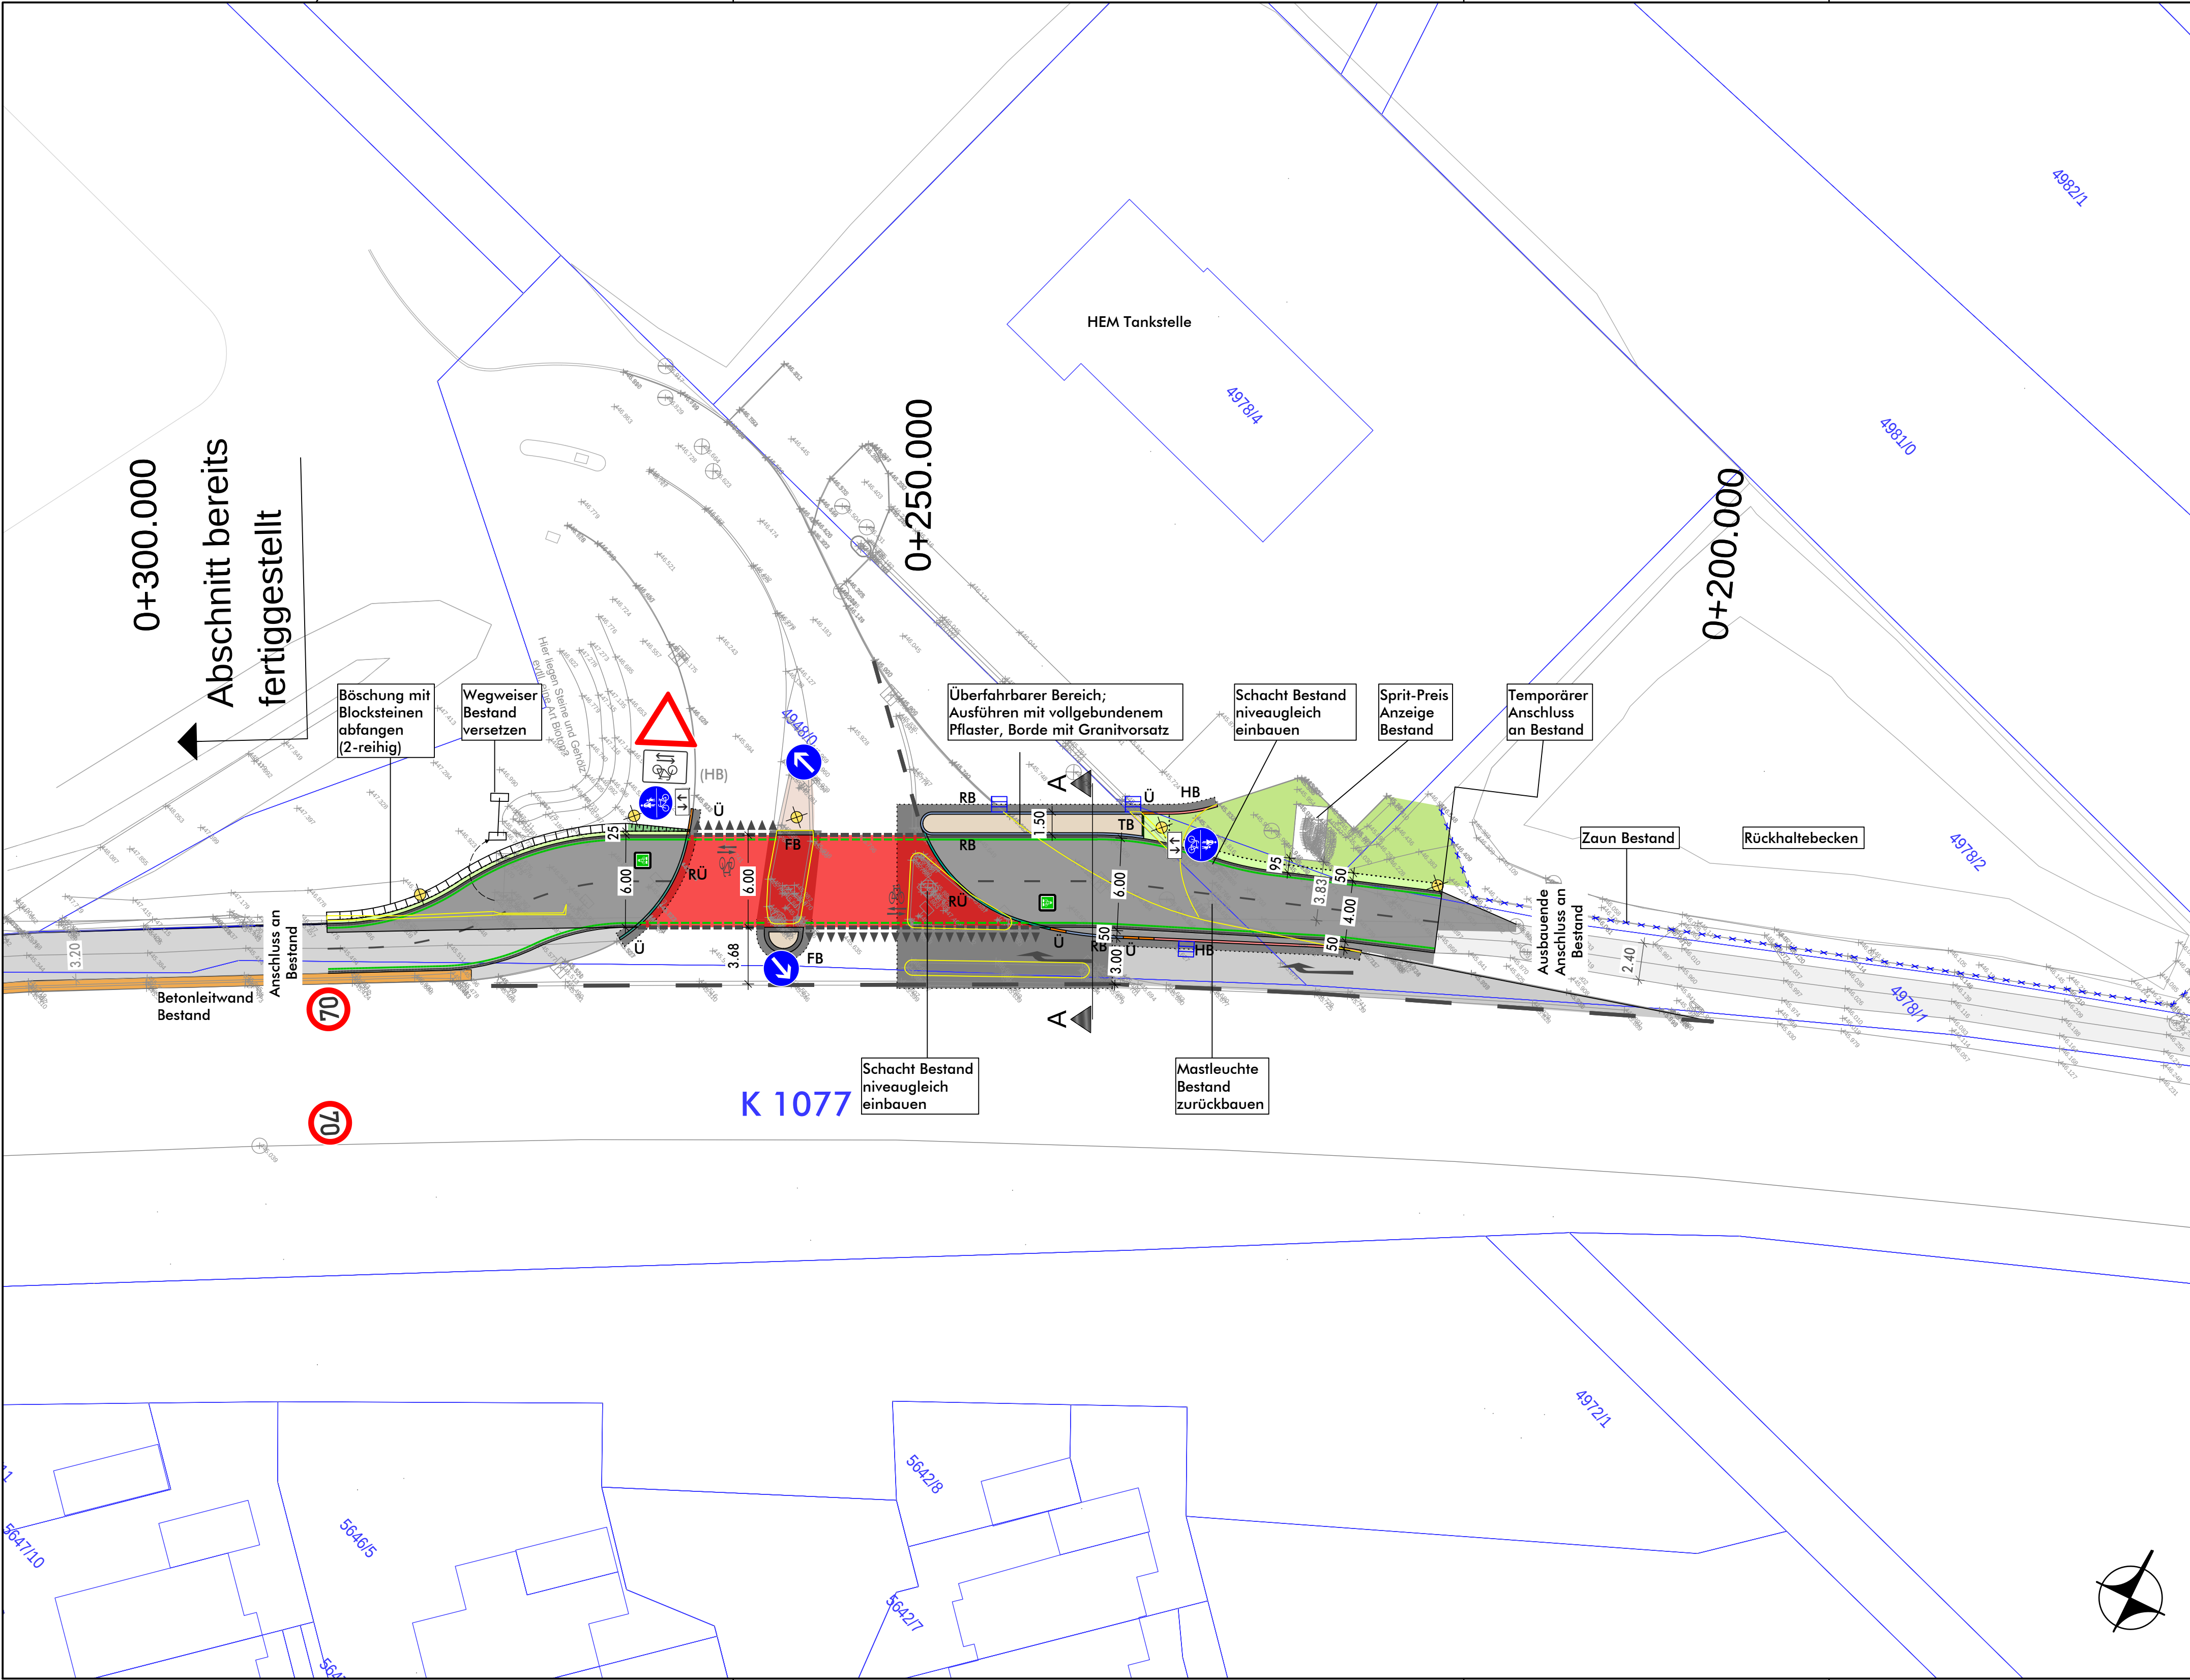

Zeichenerklärung

- Radweg mit Markierung,
Asphalt, Vollausbau
- Radweg Bestand
- Fahrbahnteiler / Insel, Pflaster,
grundhaft
- Fahrbahn, Asphalt,
Vollausbau
- Fahrbahn, Asphalt
- Straßenbegleitgrün
- Bankett
- Dammböschung
- Leuchte, Planung
- Trasse Leerrohr für Beleuchtung,
optional nach Angabe AG
genaue Lage und Schächte
nach Angabe AG

Straßenablauf

Leitungsbau Bestand / Planung

Schutzplanke

Vermessung Bestand

ALKIS, Flurstücksgrenzen, Grenzpunkt

Abbruch Bestand

Mittelachse

Bezeichnung Bordtyp (HB=Hochbord,
RÜ=Rollstuhlüberfahrstein, FB=Flachbord)

Betonbordstein Hochbord HB 15/30
in Beton C20/25

Betonbordstein Rollstuhlüberfahrstein RÜ 15/22
in Beton C20/25

Betonbordstein Übergangstein HB>RB / RB>RÜ
in Beton C20/25

1

Geotechnik GmbH & Co. KG MODUS CONSULT Pforzheimer Straße 15b, 76227 Karlsruhe Tel. 0721/94006-0 Fax. 0721/94006-11	gezeichnet	Datum	Name
	geprüft	02.05.2023	JOH
	freigegeben	02.05.2023	EG

Landratsamt Böblingen Straßenbau	bearbeitet	Datum	Name

Nr.	Art der Änderung	Datum	Name

	von Netzknoten							nach Netzknoten							Station								
Anfangsstation	7	3	1	9	0	2	3			7	3	1	9	0	4	5					2	0	0
Endstation	7	3	1	9	0	2	3			7	3	1	9	0	4	5					3	0	0

Lagesystem:	GK ☒	UTM ☐	Stand Kataster:	08 / 2020
Höhensystem:	NN ☒	NHN ☐	Bestandsvermessung:	05 / 2022 (erh.)

ENTWURFSPLANUNG

Landratsamt Böblingen		Unterlage	5.1
Straße: K 1077		Blatt-Nr.	1
Nächster Ort: Ehningen - Gärtringen		Lageplan	Maßstab: 1:250
PROJIS-Nr.: 51078-1 (intern)			
PSP- Element: -			
Radschnellverbindung Ehningen-Gärtringen Teilabschnitt Einnündung Bernrain-Süd (HEM Tankstelle) Bau-km 0+210 bis 0+290			
Aufgestellt: Straßenbauamt		Genehmigt: Straßenbauamt	
Böblingen, den		Böblingen, den	
Geobasisdaten © Landesamt für Geoinformation und Landentwicklung Baden-Württemberg, www.lgl-bw.de, Az.: 2851.9 - 1/19 Geofachdaten © Landesverwaltung Baden-Württemberg			