


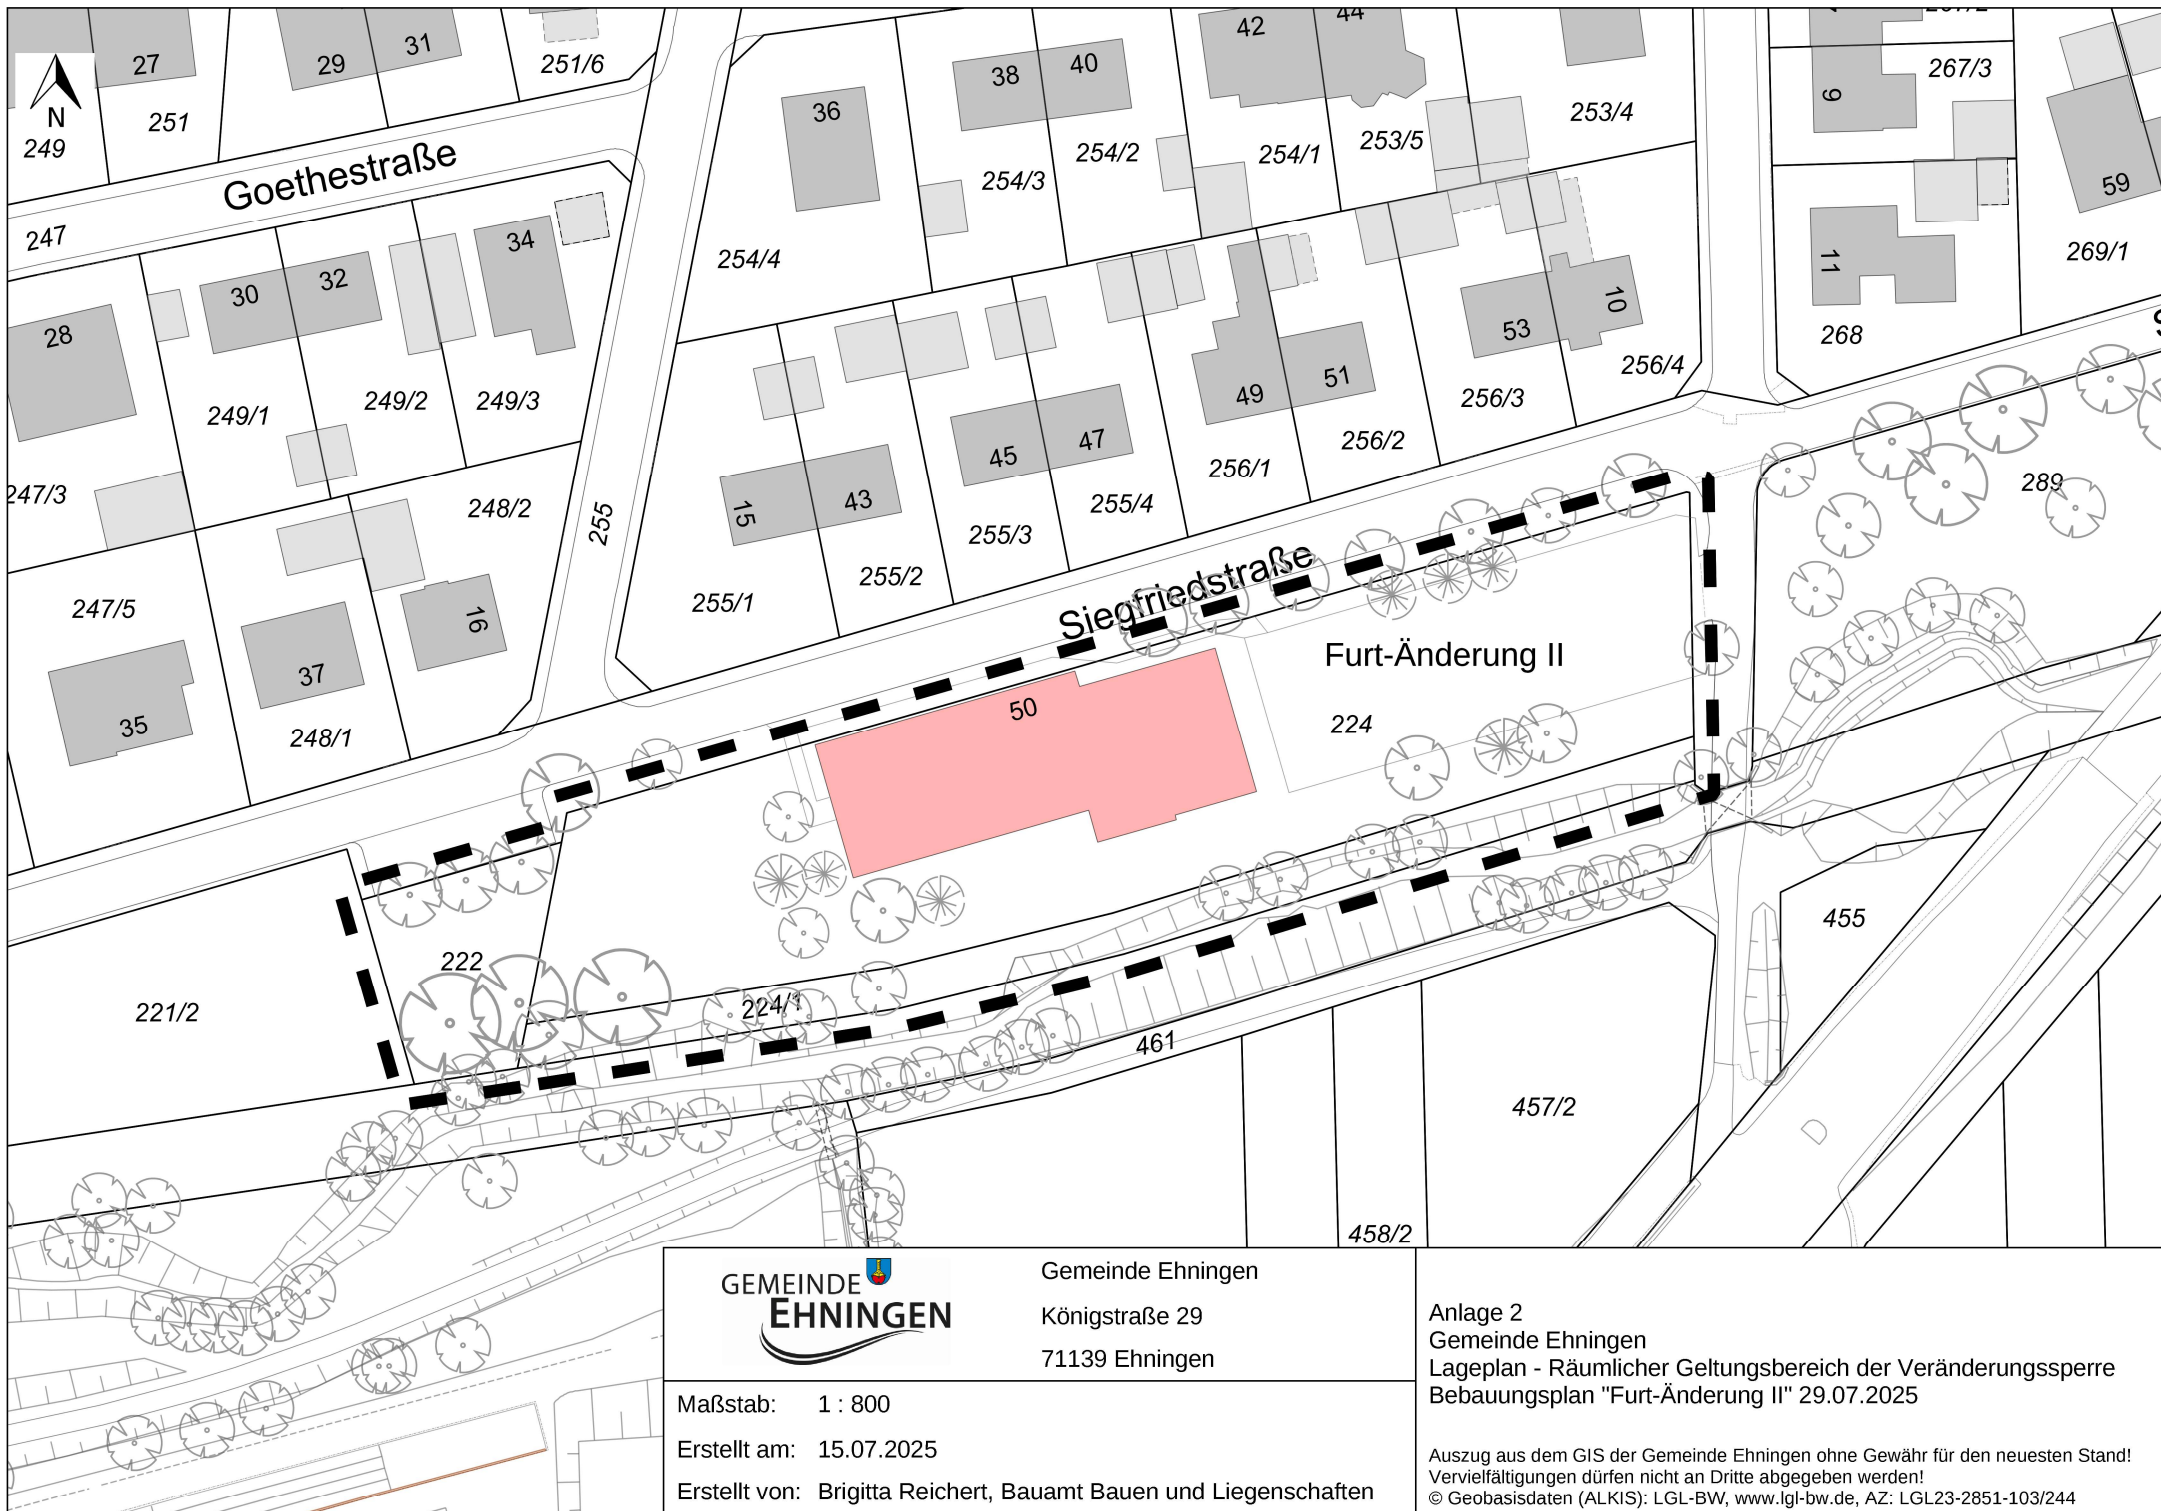

Gemeinde Ehningen
Königstraße 29
71139 Ehningen

Maßstab: 1 : 800

Erstellt am: 15.07.2025

Erstellt von: Brigitta Reichert, Bauamt Bauen und Liegenschaften

Anlage 2
Gemeinde Ehningen
Lageplan - Räumlicher Geltungsbereich der Veränderungssperre
Bebauungsplan "Furt-Änderung II" 29.07.2025

Auszug aus dem GIS der Gemeinde Ehningen ohne Gewähr für den neuesten Stand!
Vervielfältigungen dürfen nicht an Dritte abgegeben werden!
© Geobasisdaten (ALKIS): LGL-BW, www.lgl-bw.de, AZ: LGL23-2851-103/244