


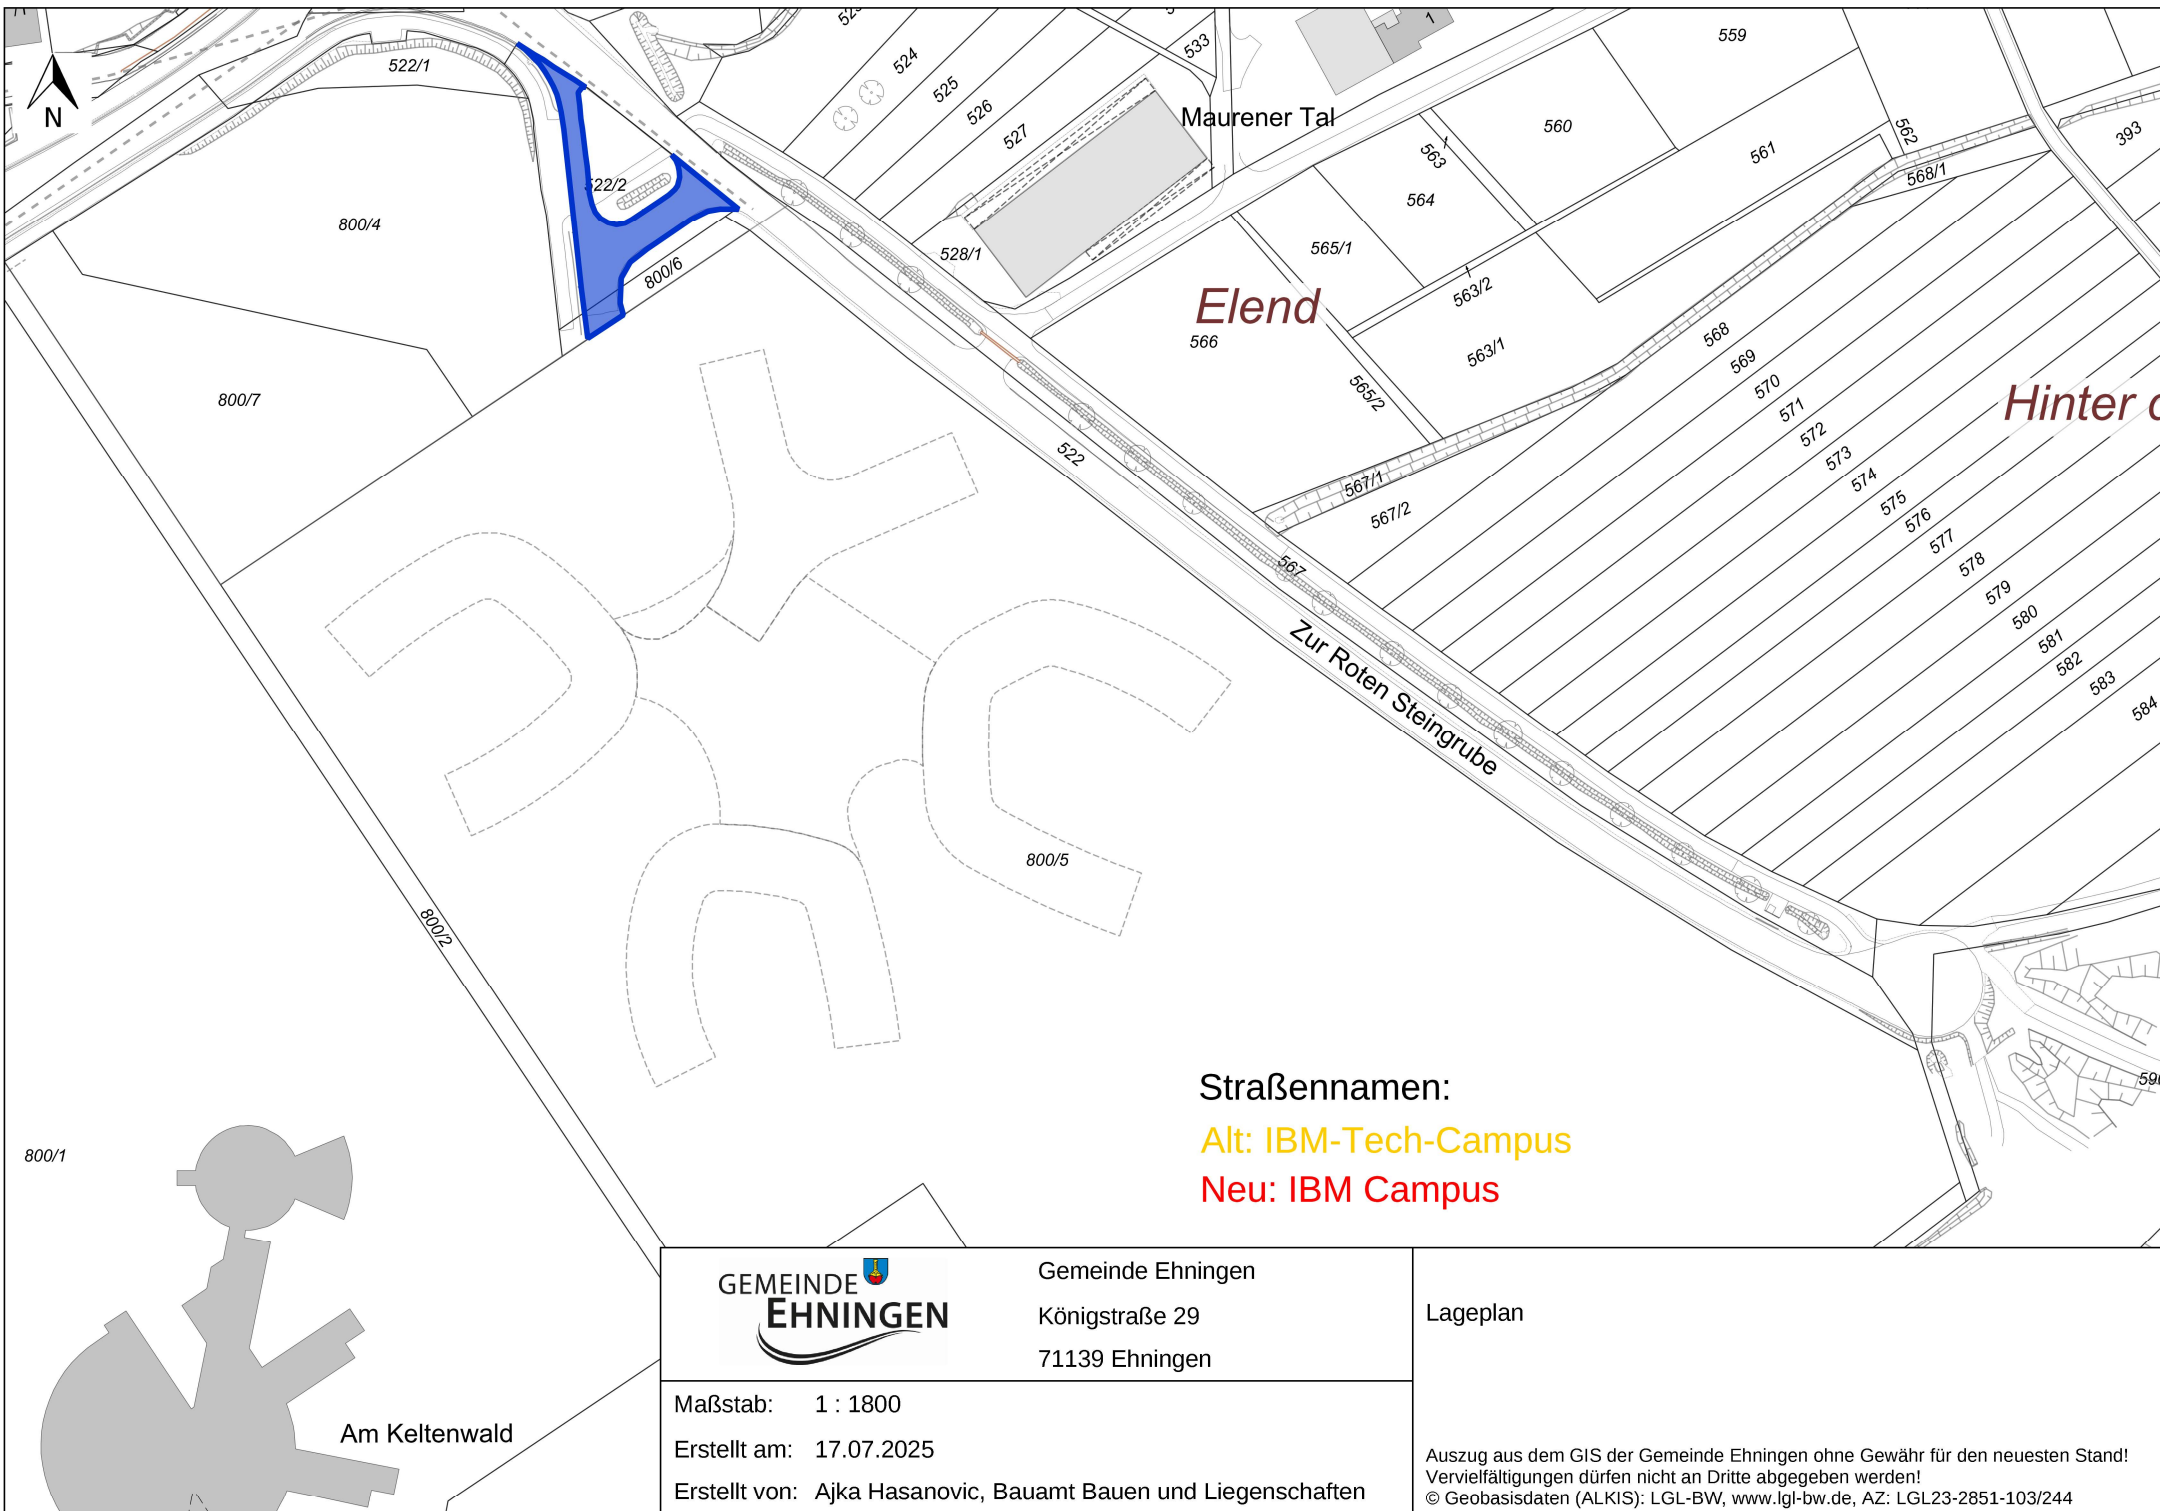

Straßennamen:

Alt: IBM-Tech-Campus

Neu: IBM Campus



Gemeinde Ehningen
Königstraße 29
71139 Ehningen

Lageplan

Maßstab: 1 : 1800

Erstellt am: 17.07.2025

Erstellt von: Ajka Hasanovic, Bauamt Bauen und Liegenschaften

Auszug aus dem GIS der Gemeinde Ehningen ohne Gewähr für den neuesten Stand!
Vervielfältigungen dürfen nicht an Dritte abgegeben werden!
© Geobasisdaten (ALKIS): LGL-BW, www.lgl-bw.de, AZ: LGL23-2851-103/244