

<b>Einladung zur Sitzung des Gemeinderates</b>	
Datum	Dienstag, den 28.04.2026
Uhrzeit	20:00 Uhr
Ort	Sitzungssaal, Königstraße 29/1, 71139 Ehningen



**TOP 1**

**Bekanntgabe nicht öffentlich gefasster Beschlüsse  
Vorlage: 2026/063**

**TOP 2**

**Vorstellung Genehmigungsplanung Erweiterung Mensa  
Vorlage: 2026/056**

**TOP 3**

**Bekanntgaben und Anfragen**

Hierzu lade ich Sie herzlich ein.

Ehningen, 16.04.2026

Lukas Rosengrün  
Bürgermeister

<b>Sitzungsvorlage Gemeinderat Vorlage Nr. 2026/063</b>	
Amt / Sachgebiet:	Hauptamt
Bearbeiter*in:	Steimle, Bärbel
Aktenzeichen:	022.31
Sitzungstermin:	28.04.2026 GR
Öffentlichkeitsstatus:	öffentlich



## **Bekanntgabe nicht öffentlich gefasster Beschlüsse**

### **Beschlussvorschlag:**

Es wird zur Kenntnis genommen, dass keine nicht öffentlich gefassten Beschlüsse zur Bekanntgabe vorliegen.

### **Sachverhalt:**

Bis zur Vorlagenerstellung lagen keine nicht öffentlich gefassten Beschlüsse zur Bekanntgabe vor.

Aufgestellt:  
Ehningen, 16.04.2026

**Lukas Rosengrün**  
Bürgermeister

### **Anlagen:**

<b>Sitzungsvorlage Gemeinderat Vorlage Nr. 2026/056</b>	
Amt / Sachgebiet:	Bauamt
Bearbeiter*in:	Häring, Dan
Aktenzeichen:	461.311
Sitzungstermin:	28.04.2026 GR
Öffentlichkeitsstatus:	öffentlich



## **Vorstellung Genehmigungsplanung Erweiterung Mensa**

### **Beschlussvorschlag:**

Der dargestellten Genehmigungsplanung zur Erweiterung der Mensa wird zugestimmt. Die Verwaltung wird beauftragt, die funktionale Leistungsbeschreibung zu erstellen und die Maßnahme entsprechend auszuschreiben.

### **Einleitung:**

Die Genehmigungsplanung zur Erweiterung der Mensa wurde auf Basis des Vorentwurfs und des Entwurfs fertiggestellt. Eine entsprechende Kostenberechnung liegt vor, ebenso wurden die Bauantragsunterlagen erarbeitet.

### **Frühere Beratungen:**

GR 10.02.2026      Vorlage 2026/014 ö  
GR 21.10.2025      Vorlage 2025/149 ö

### **Sachverhalt:**

Die Planungen zur Erweiterung der Mensa sind bis einschließlich Leistungsphase 4 abgeschlossen. Die Konzepte sowie der Vorentwurf wurden bereits vorgestellt. Die Genehmigungsplanung basiert auf diesen Entwürfen und wurde lediglich im Detail weiter ausgearbeitet.

Wie bereits vorgestellt, wird die Bauweise des Bestandsgebäudes übernommen. Auch gestalterisch orientieren wir uns stark am Bestand. Die Konstruktion besteht aus Stahlbetonwänden mit einem Dach in Trapez-Sandwich-Konstruktion. Die Fassade wird an das Bestandsgebäude angepasst. Die derzeit vorhandene Außenterrasse wird an anderer Stelle neu angeordnet.

Der Fußbodenaufbau sowie die Fußbodengestaltung werden ebenfalls vom Bestand übernommen. Die bestehende Fußbodenheizung wird erweitert, zusätzlich ist der Einbau einer neuen dezentralen Lüftungsanlage vorgesehen. Darüber hinaus ist es vorgesehen, den Anbau künftig mittels mobiler Trennwände zu unterteilen, um eine höhere Flexibilität in der Nutzung zu ermöglichen.

Mit dem Abschluss der Genehmigungsplanung wurden auch die Bauantragsunterlagen fertiggestellt. Parallel wurde bereits mit der Erstellung der funktionalen Leistungsbeschreibung begonnen.

**Umweltauswirkungen:**

Nicht bekannt

**Finanzielle Auswirkungen:**

Im Zuge der Leistungsphase 4 wurde eine detaillierte Kostenberechnung erstellt. Die Gesamtkosten des Projekts belaufen sich auf rund **1,6 Mio. € brutto** und liegen damit im Rahmen der zuvor ermittelten Kostenschätzung. Die Finanzierung ist im Haushalt sowie über die zugesagten Fördermittel sichergestellt.

Aufgestellt:


Ehningen, 16.04.2026




**Lukas Rosengrün**

Bürgermeister

**Anlagen:**

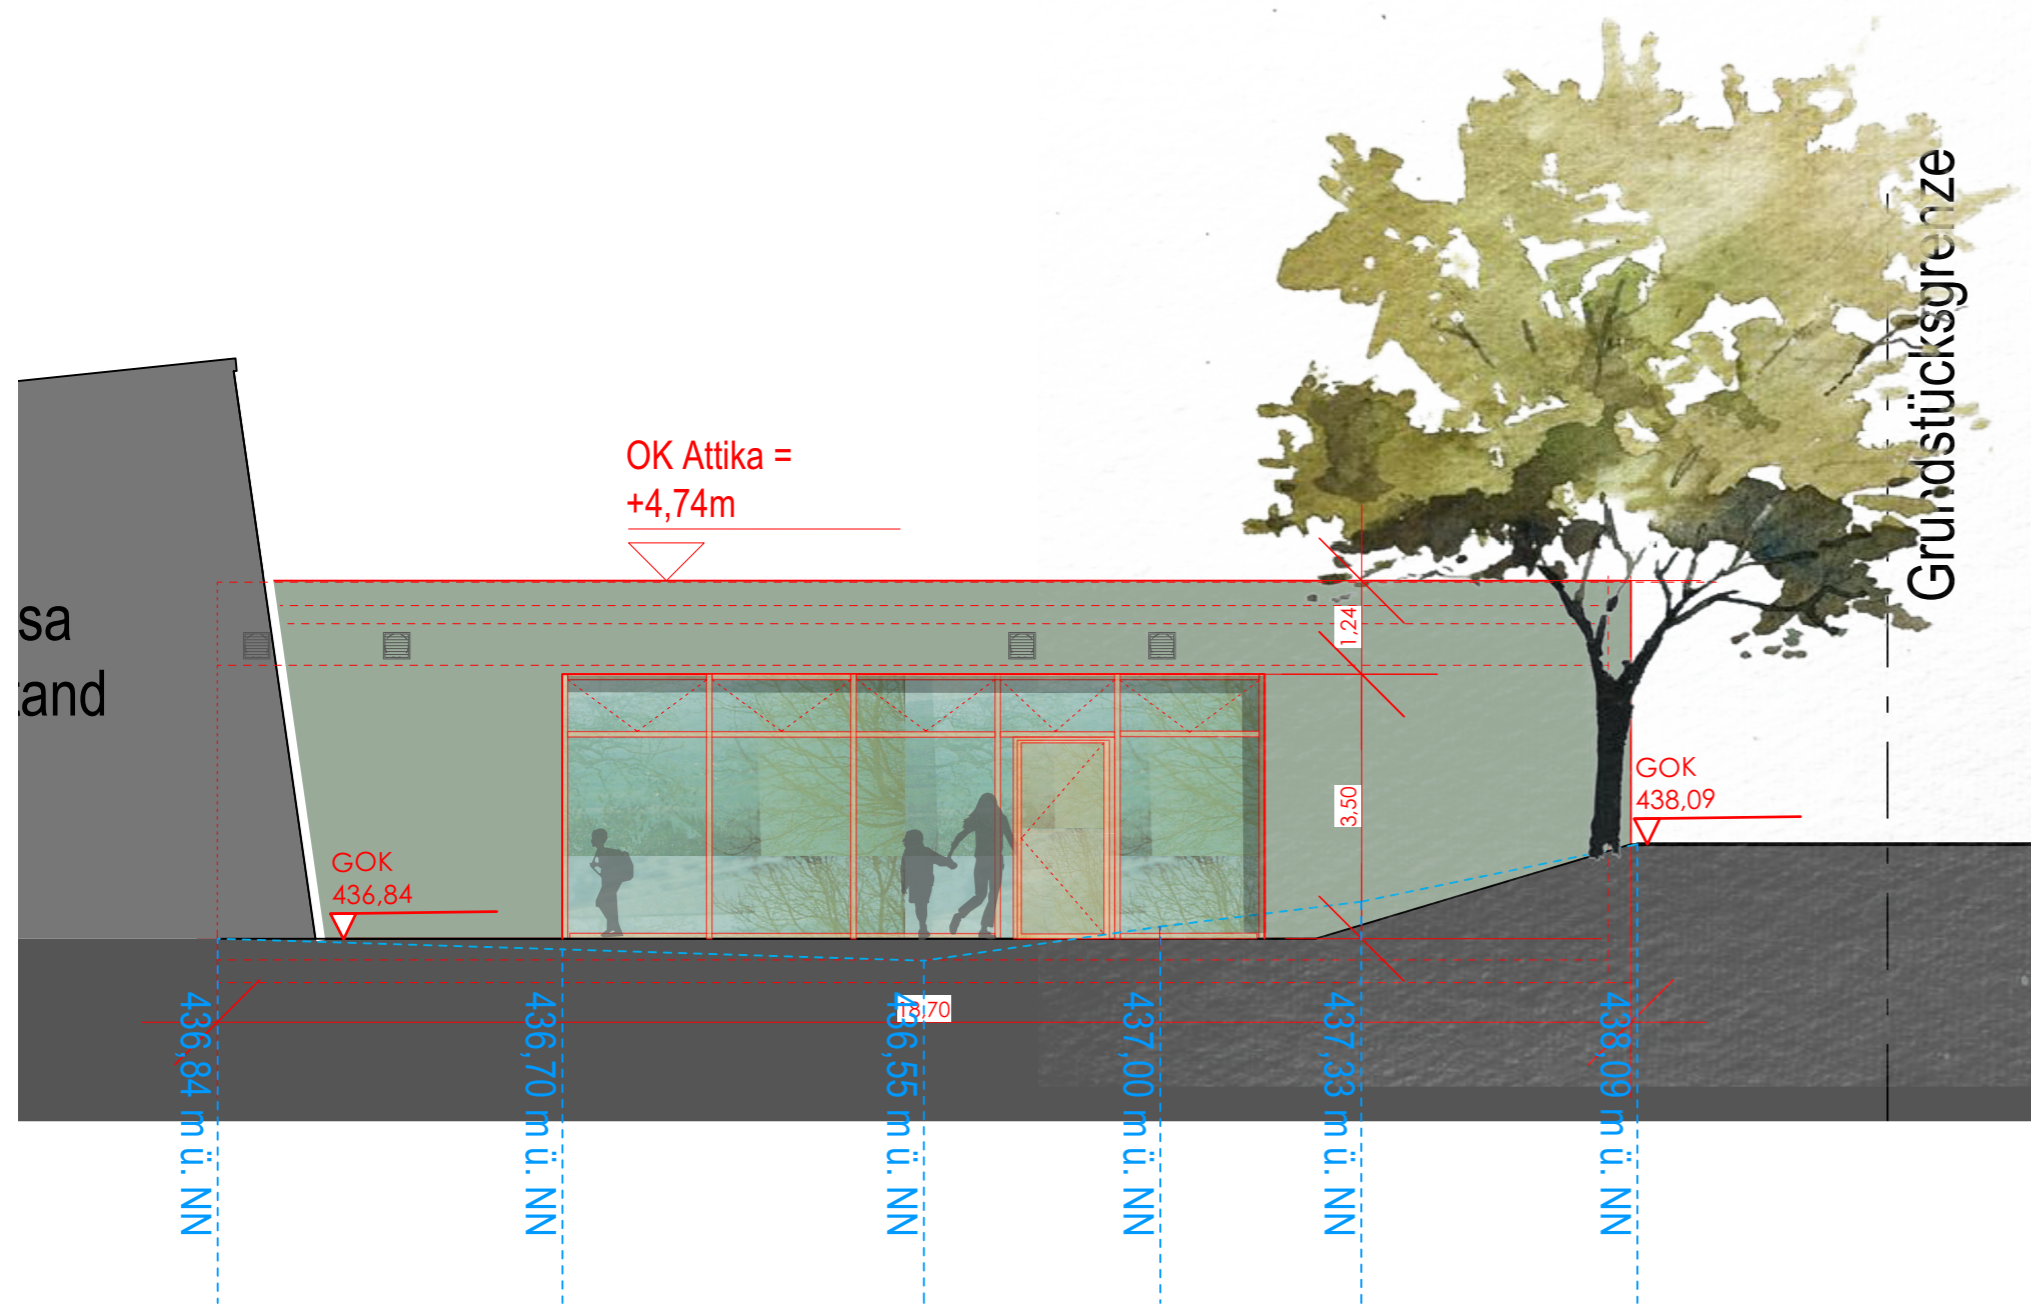


Ansicht West

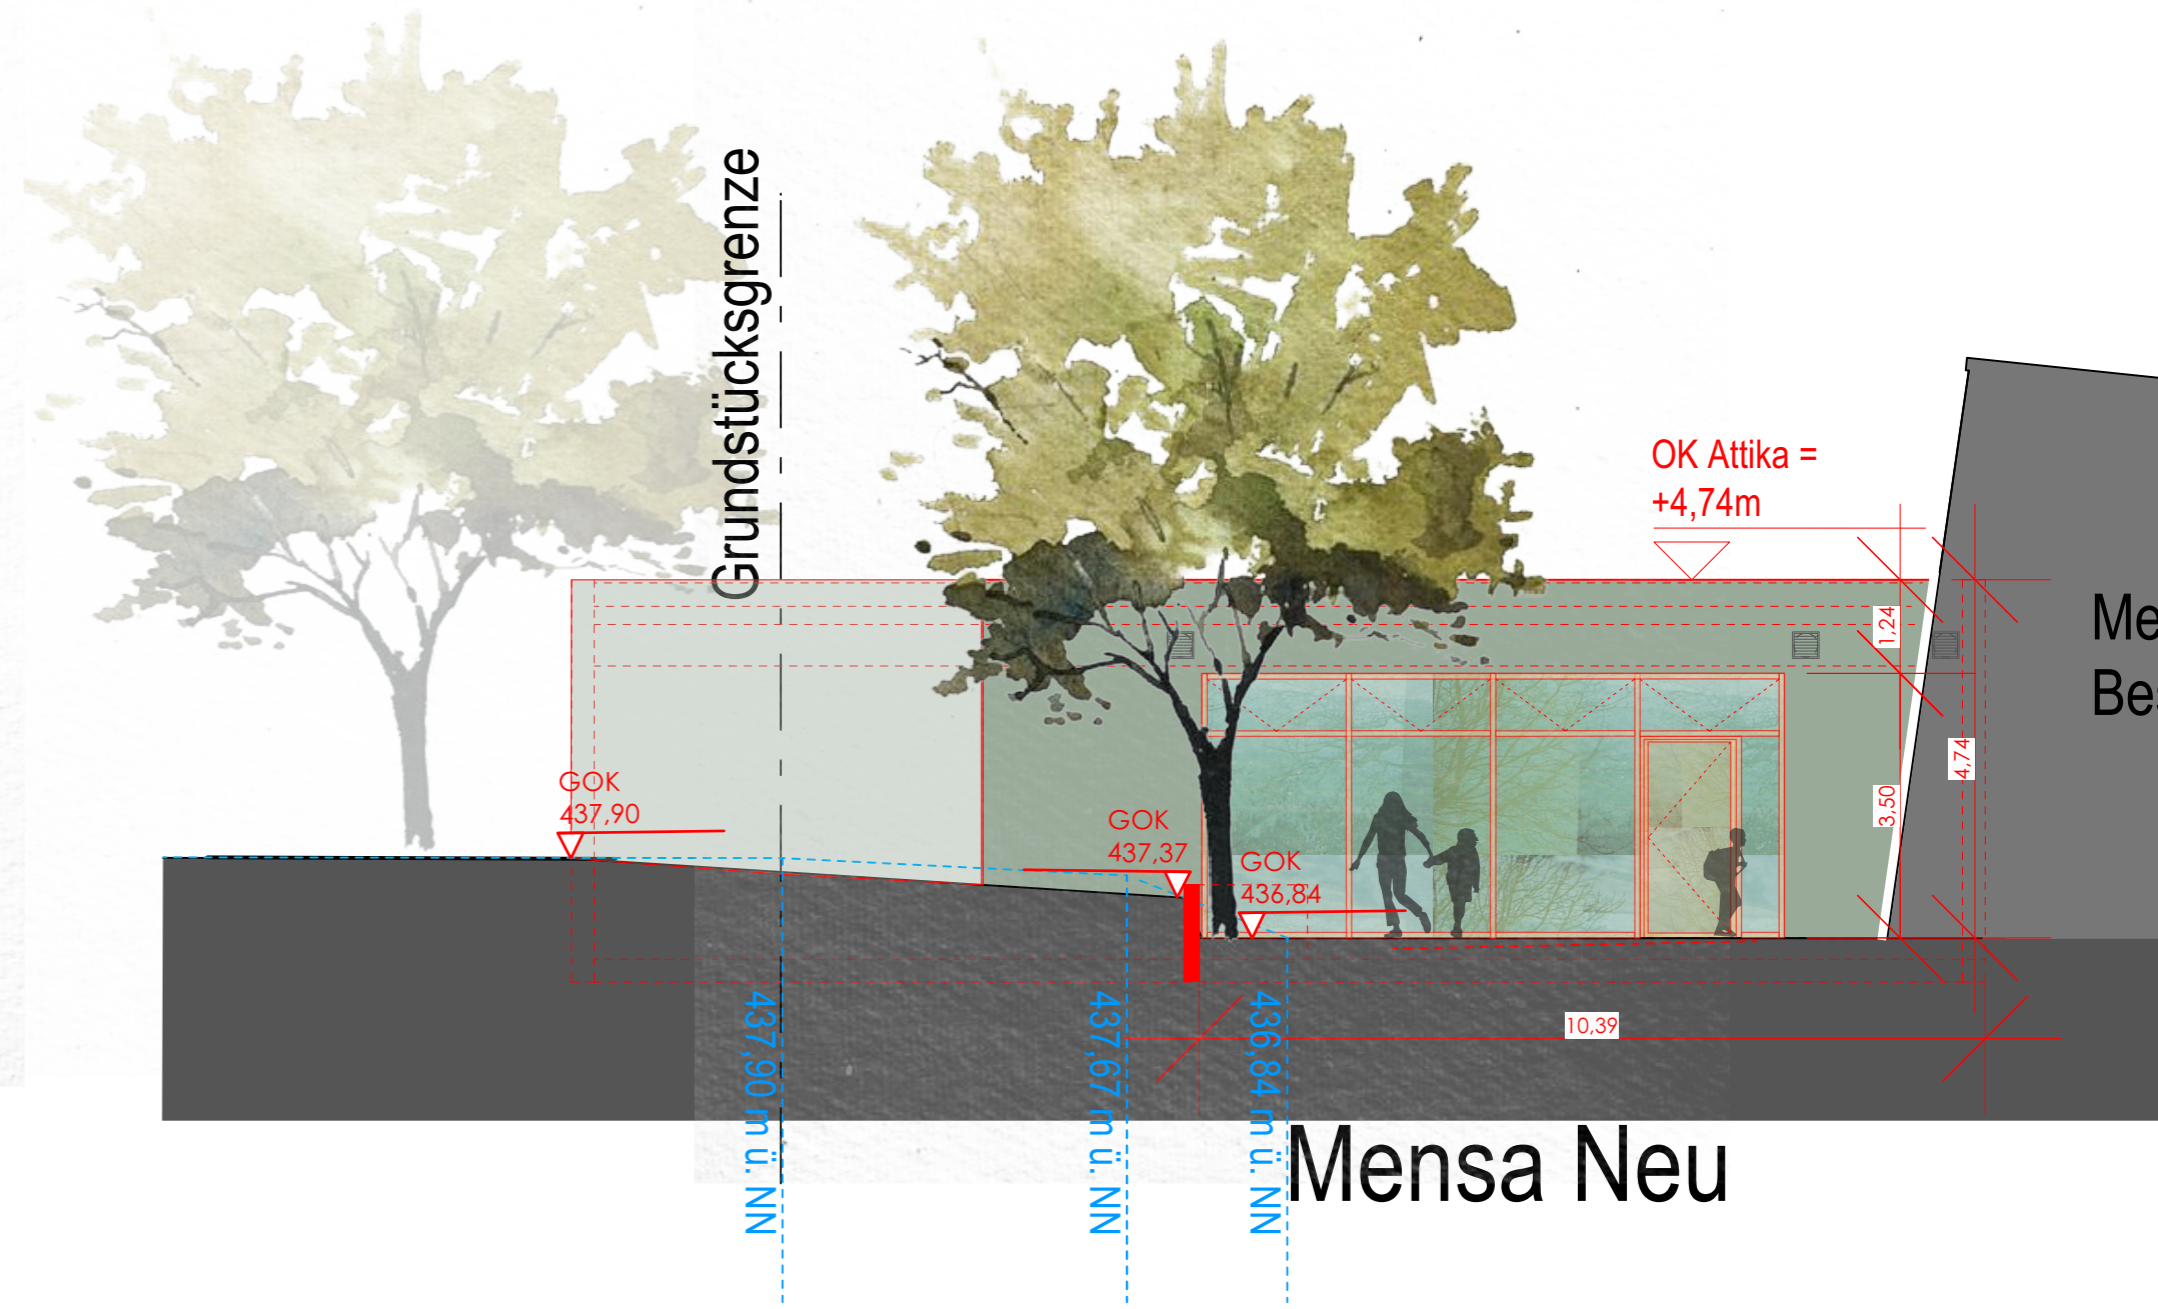

Mensa Neu

Ansicht Ost

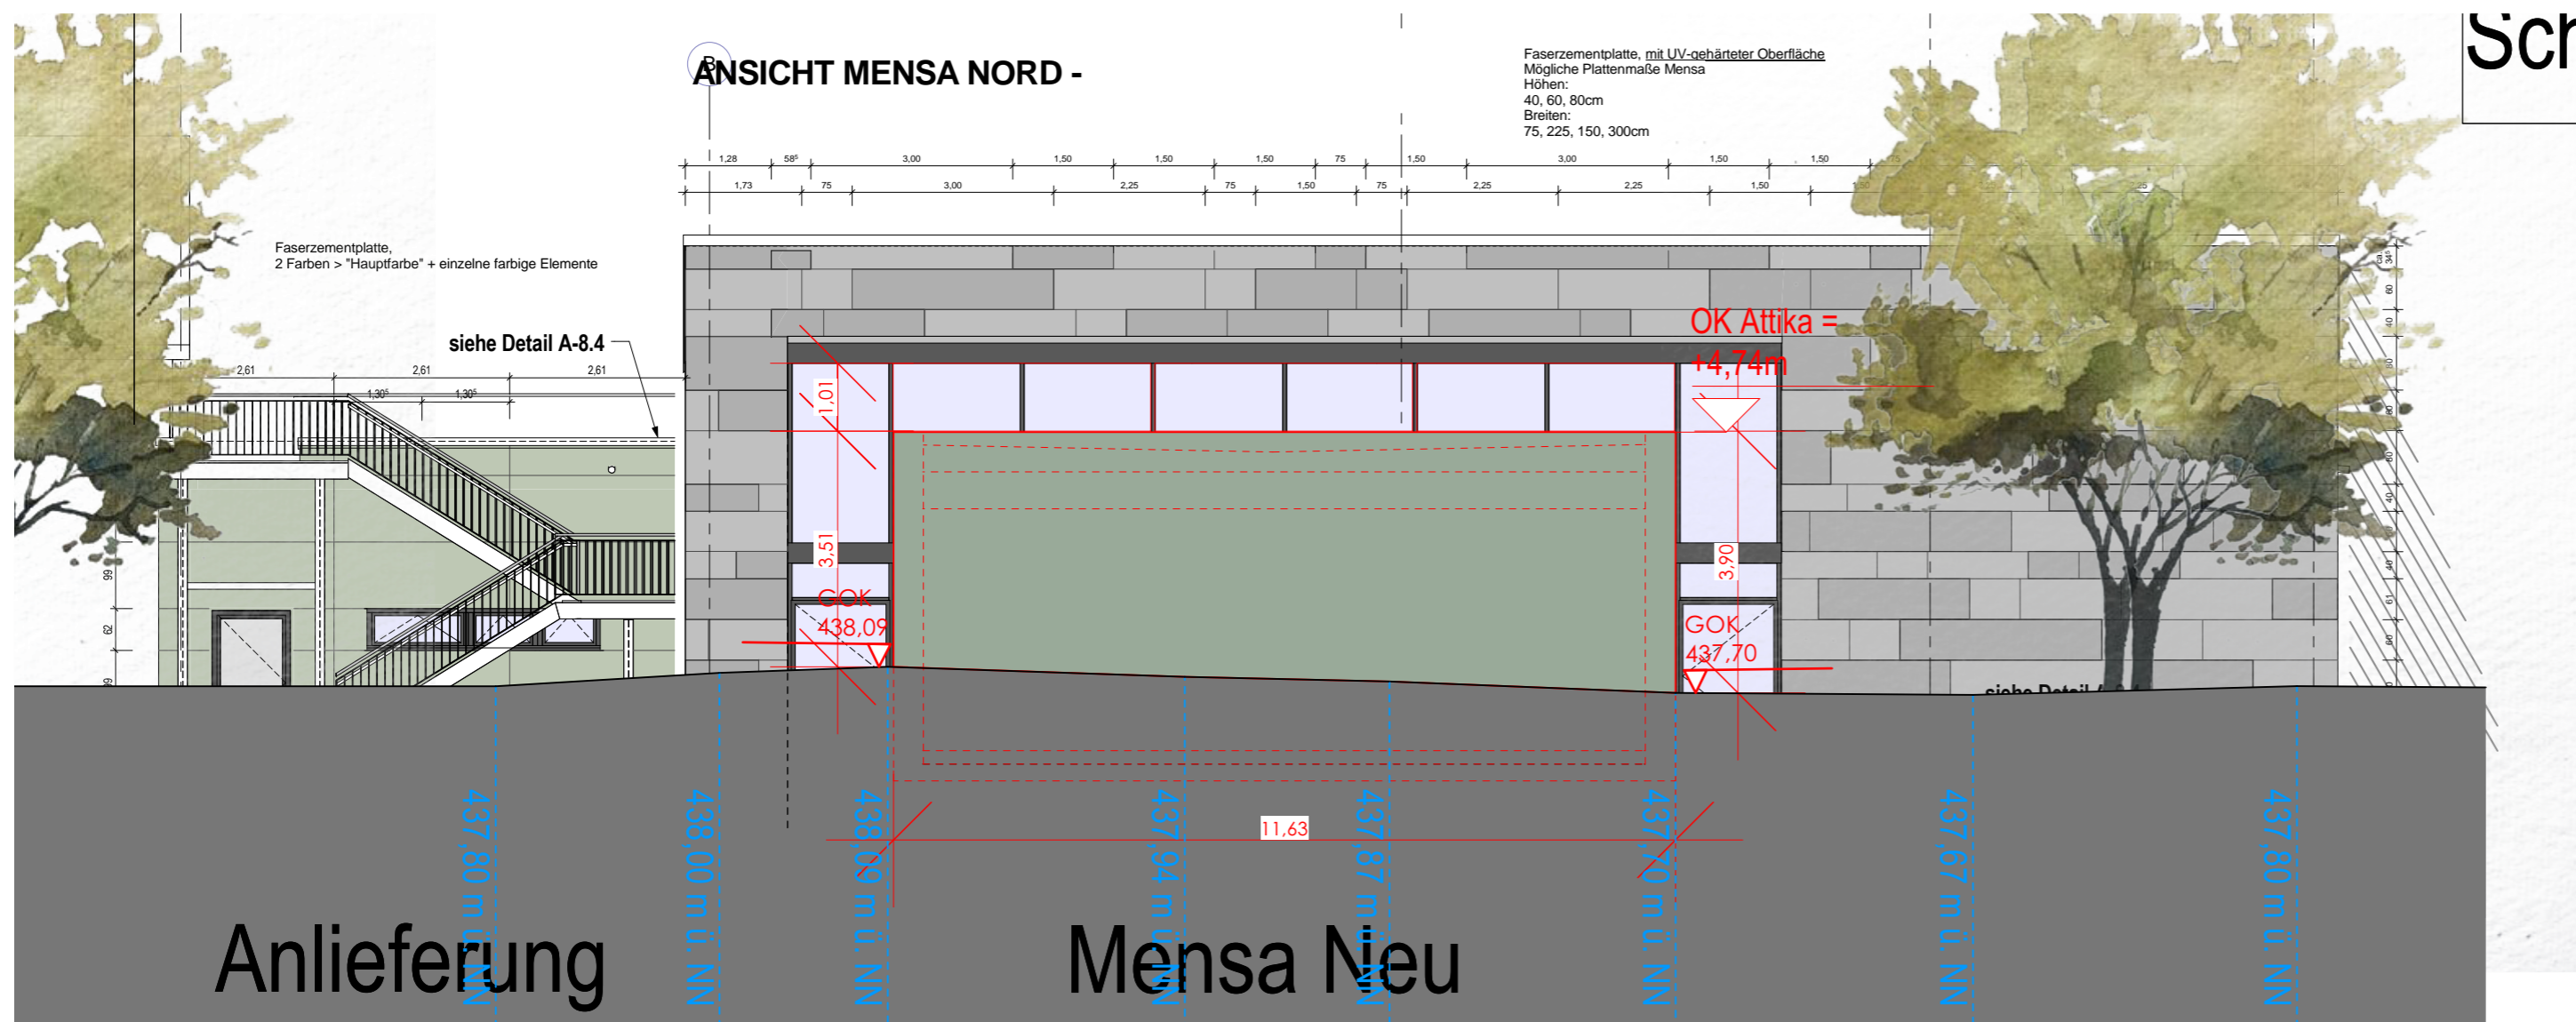

Ansicht Süd

## ENTWURF

Projekt:

**Erweiterung der Mensa an der  
Friedrich-Kammerer-Schule**

Plan:

**Ansichten**

Maßstab:

**M 1:100**

Bauherr:

**Gemeinde Ehningen  
Königstraße 29  
71139 Ehningen**

Architekt:

**Zoll Architekten Stadtplaner GmbH  
Markelsheimer Straße 60  
70435 Stuttgart**

Datum / Unterschrift

Datum / Unterschrift

Datum:  
**30.03.2026**

Projekt Nr.:  
**10499**


Plan Nr.:  
**302**

Index:  
**-/-**

**ZOLL**

ARCHITEKTEN  
STADTPLANER

ZOLL ARCHITEKTEN  
STADTPLANER GMBH  
MARKELSHEIMER STRASSE 60  
70435 STUTTGART  
FON +49 (0)711 870 512-0  
FAX +49(0)711 870 512-10  
ZOLL-ARCHITEKTEN.DE  
MAIL@ZOLL-ARCHITEKTEN.DE

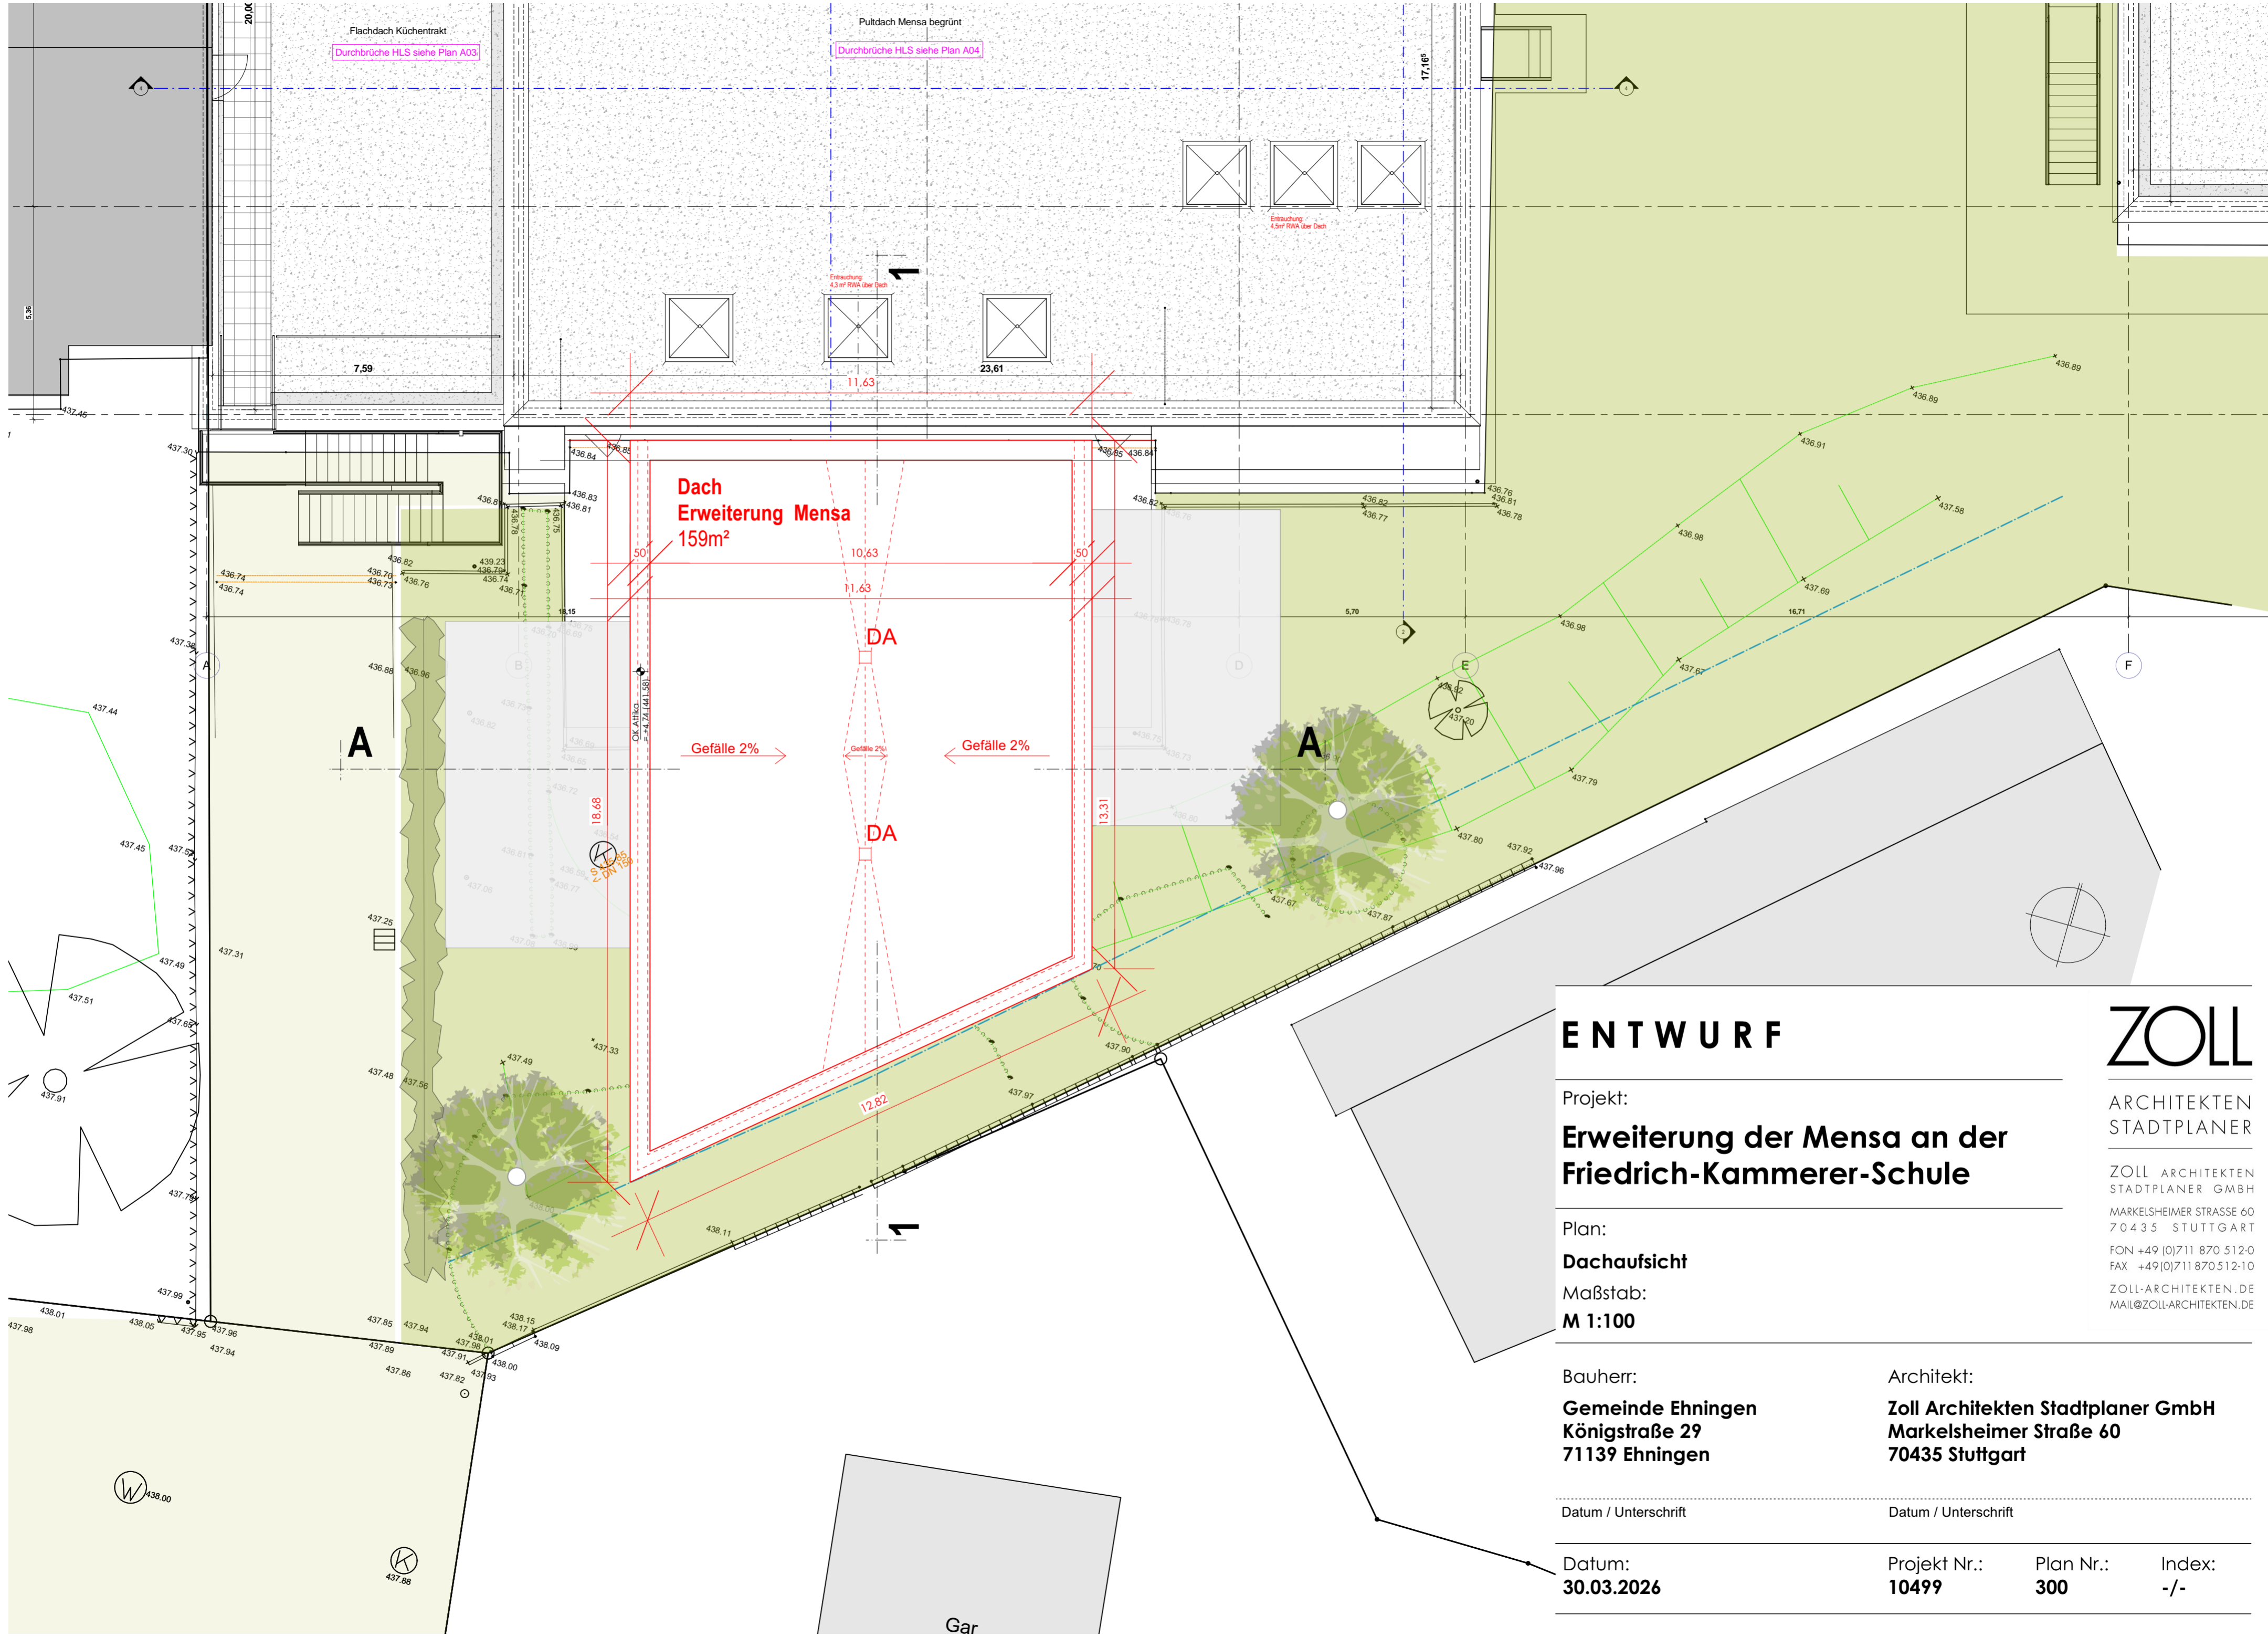

# ENTWURF

Projekt:  
**Erweiterung der Mensa an der  
 Friedrich-Kammerer-Schule**

Plan:  
**Dachaufsicht**  
 Maßstab:  
**M 1:100**


Bauherr:  
**Gemeinde Ehningen  
 Königstraße 29  
 71139 Ehningen**

Architekt:  
**Zoll Architekten Stadtplaner GmbH  
 Markelsheimer Straße 60  
 70435 Stuttgart**


Datum / Unterschrift	Datum / Unterschrift	Datum:	Projekt Nr.:	Plan Nr.:	Index:
		<b>30.03.2026</b>	<b>10499</b>	<b>300</b>	<b>-/-</b>

**ZOLL**  
 ARCHITEKTEN  
 STADTPLANER  
 ZOLL ARCHITEKTEN  
 STADTPLANER GMBH  
 MARKELSHEIMER STRASSE 60  
 70435 STUTTGART  
 FON +49 (0)711 870 512-0  
 FAX +49(0)711 870512-10  
 ZOLL-ARCHITEKTEN.DE  
 MAIL@ZOLL-ARCHITEKTEN.DE



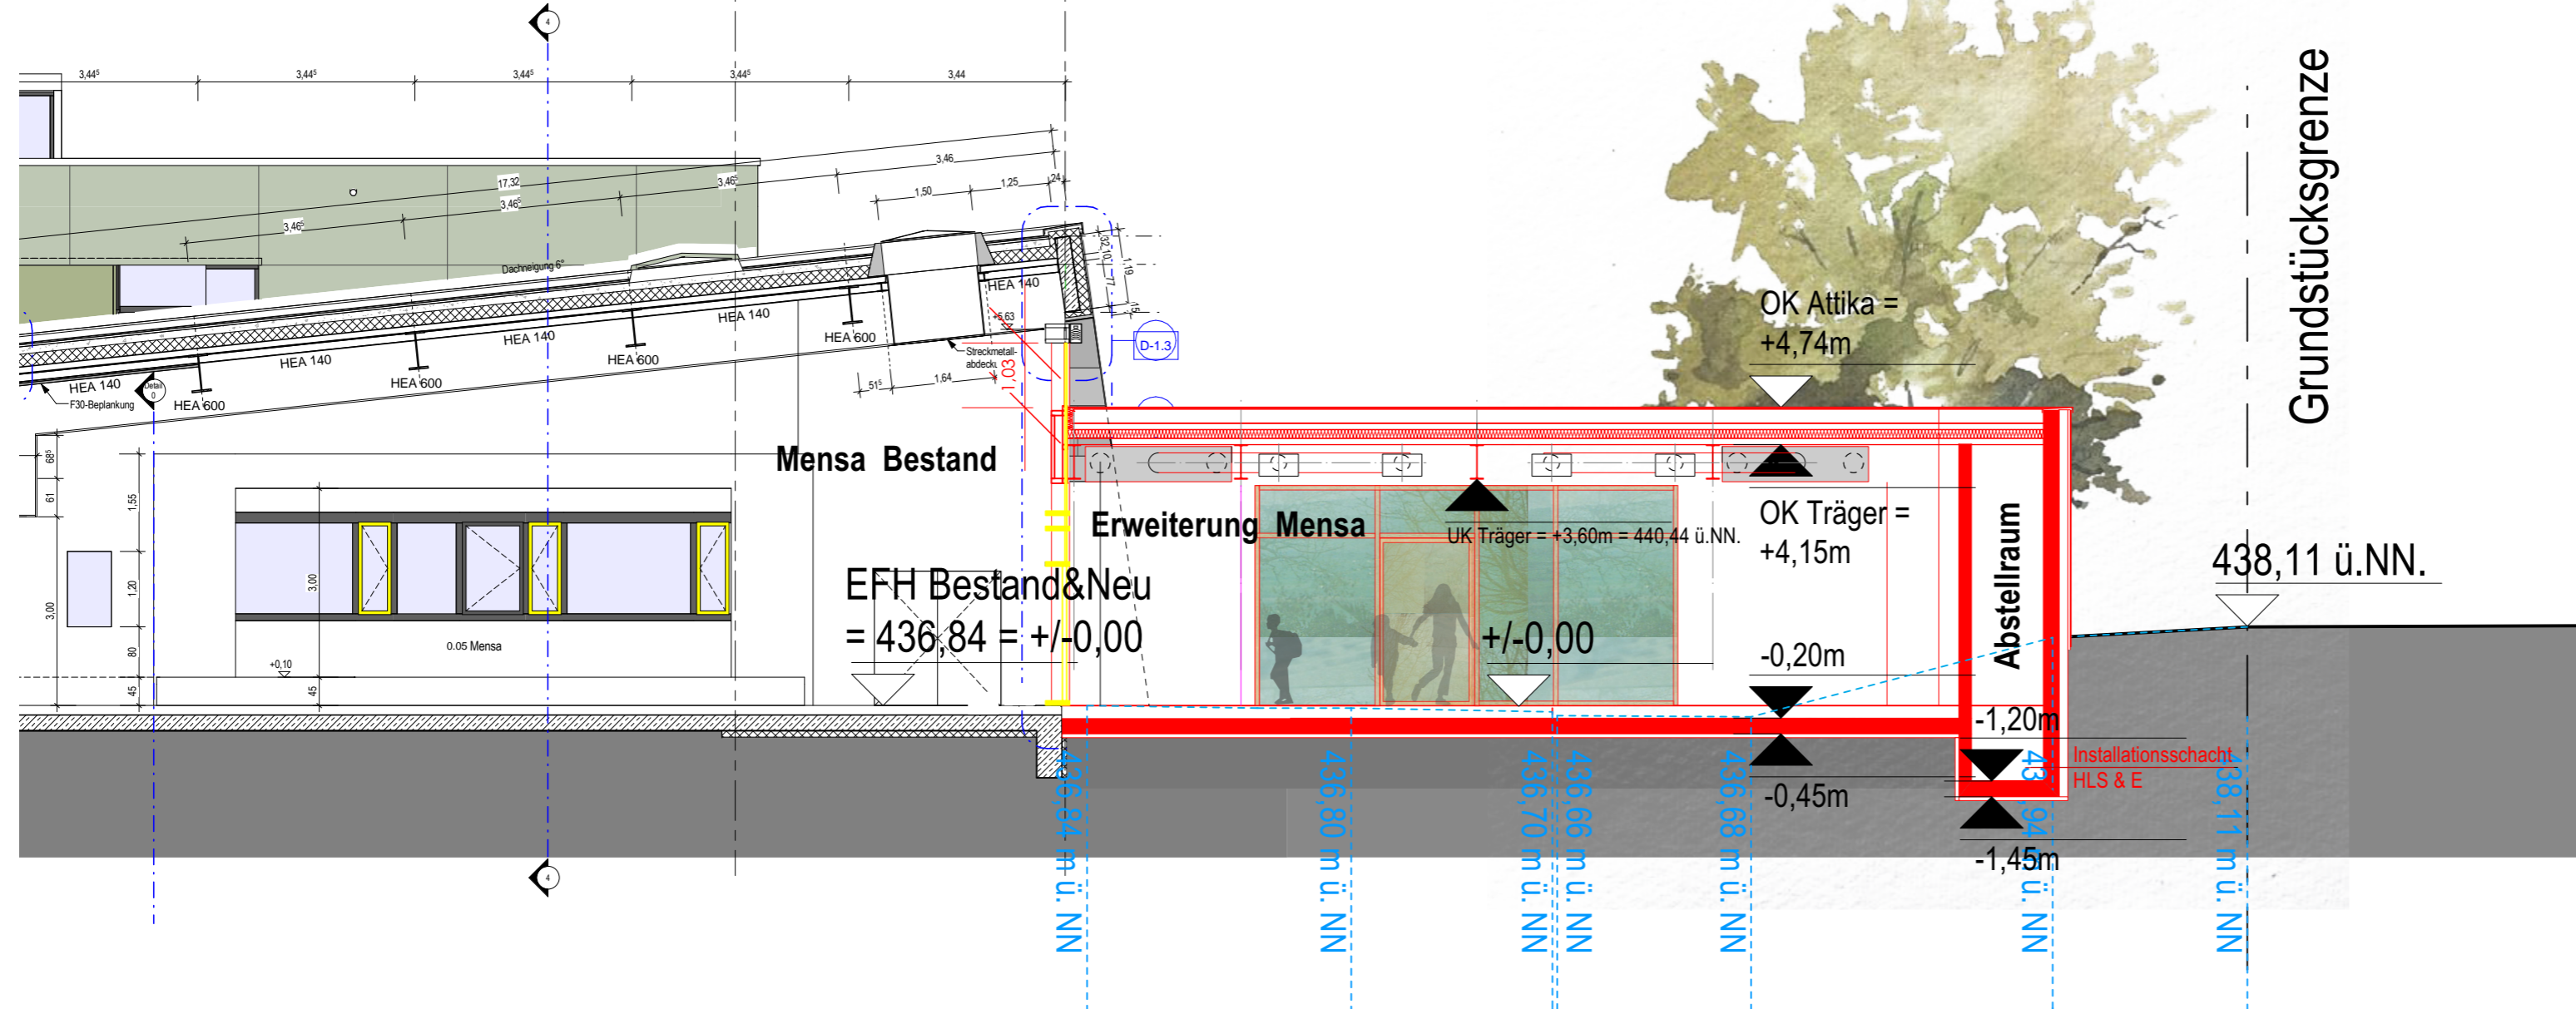

Schnitt 1-1

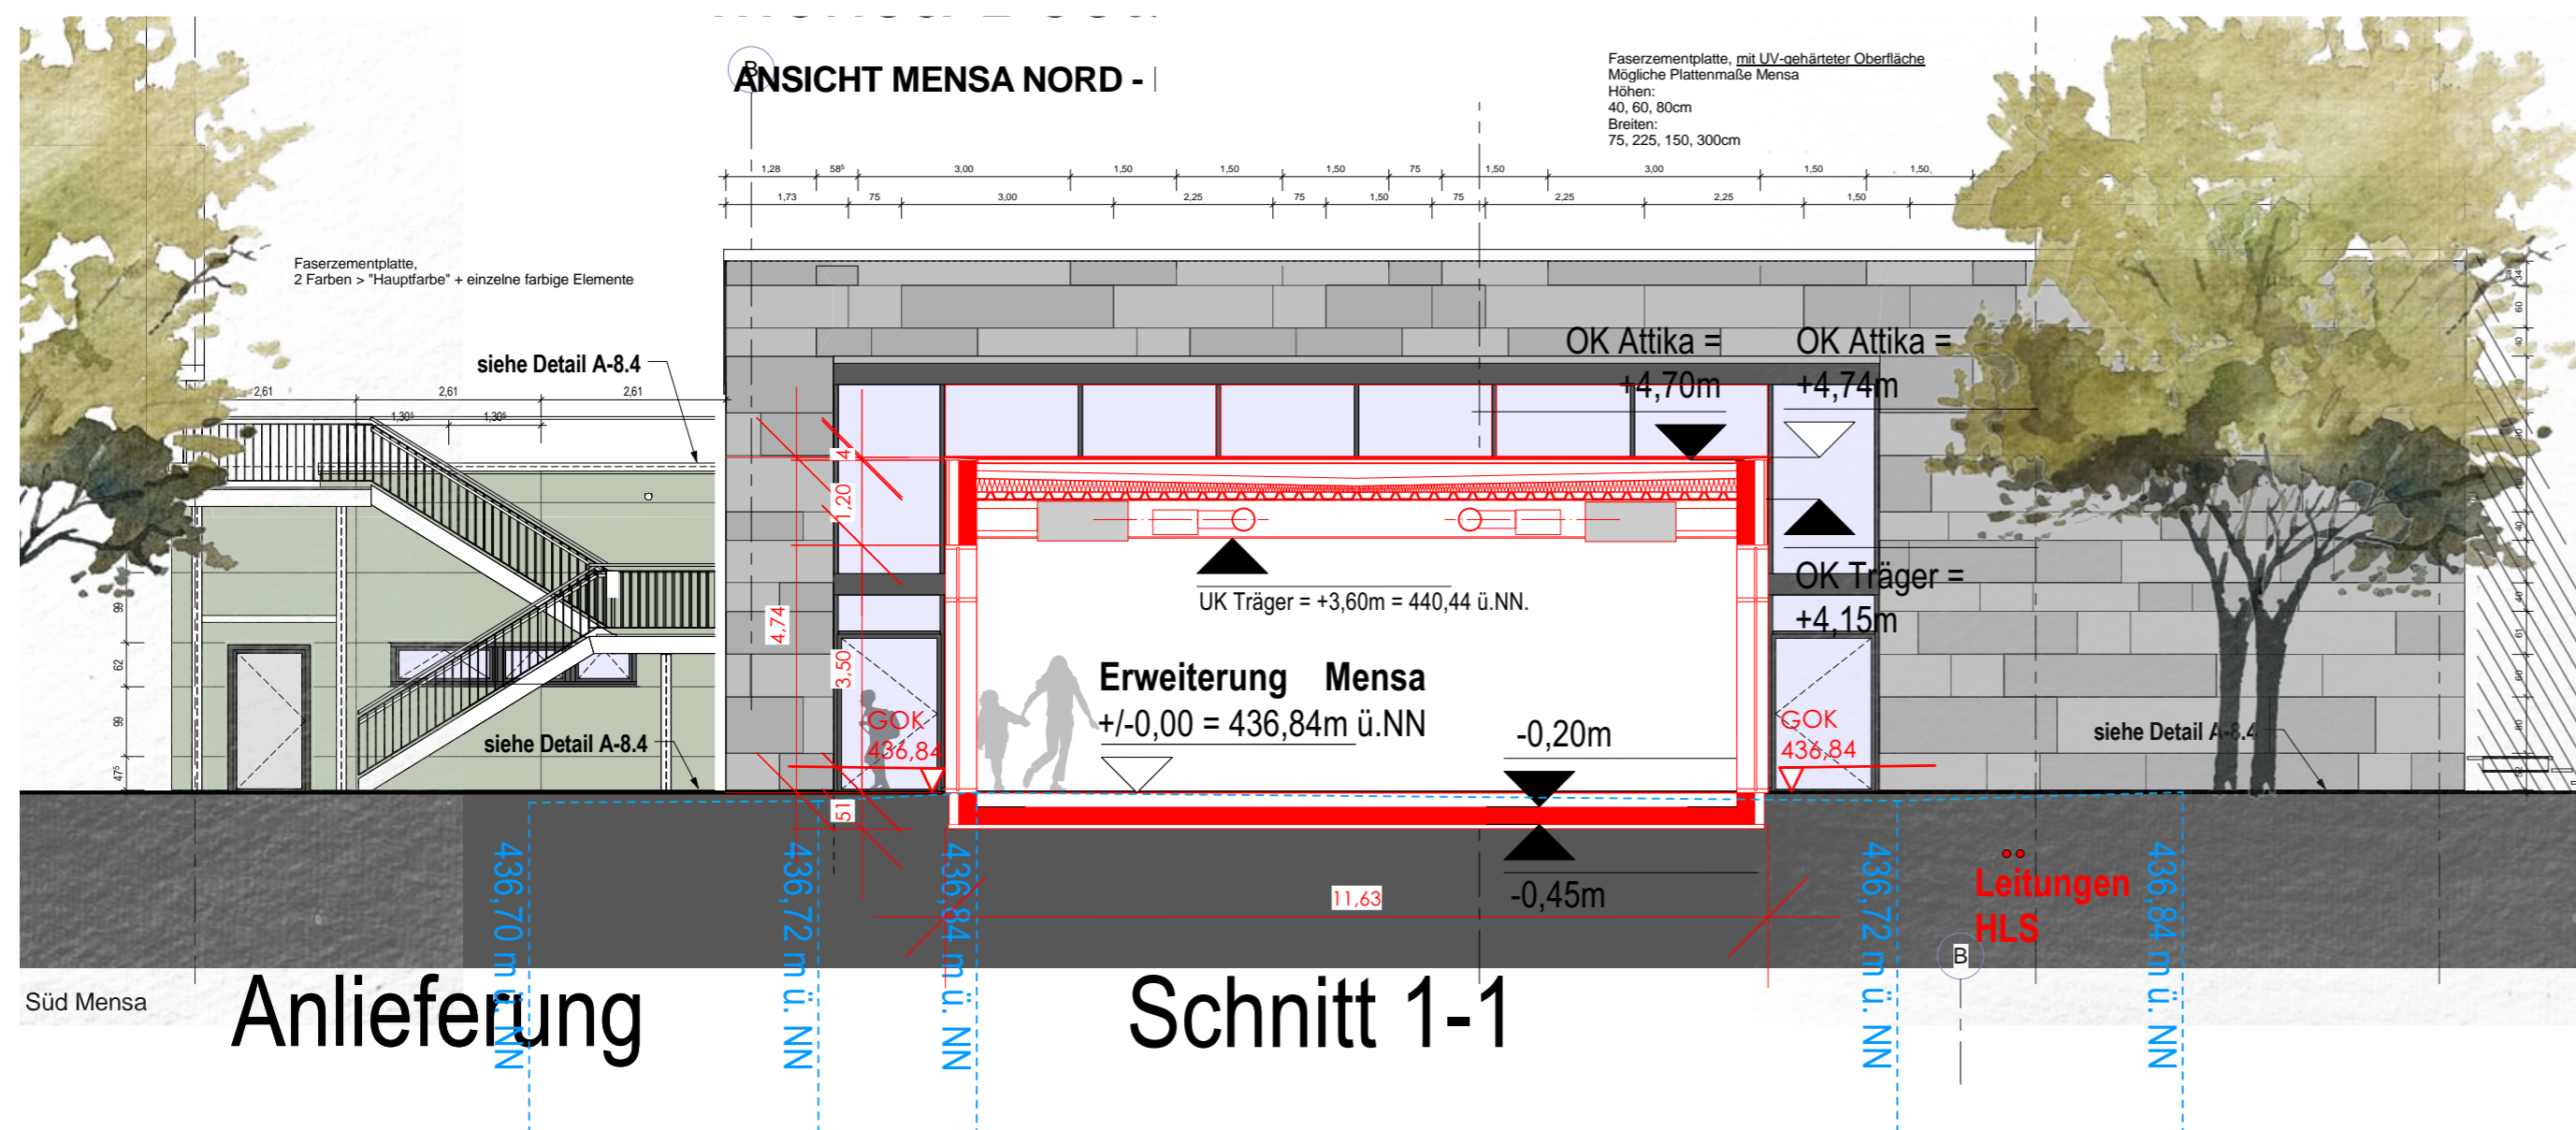

ENTWURF

Projekt:  
**Erweiterung der Mensa an der  
 Friedrich-Kammerer-Schule**

Plan:  
**Schnitte**  
 Maßstab:  
**M 1:100**

Bauherr:  
**Gemeinde Ehningen  
 Königstraße 29  
 71139 Ehningen**

Architekt:  
**Zoll Architekten Stadtplaner GmbH  
 Markelsheimer Straße 60  
 70435 Stuttgart**

ZOLL

ARCHITEKTEN  
 STADTPLANER

ZOLL ARCHITEKTEN  
 STADTPLANER GMBH  
 MARKELSHEIMER STRASSE 60  
 70435 STUTTGART  
 FON +49 (0)711 870 512-0  
 FAX +49(0)711 870 512-10  
 ZOLL-ARCHITEKTEN.DE  
 MAIL@ZOLL-ARCHITEKTEN.DE

Datum / Unterschrift

Datum / Unterschrift

Datum:  
**30.03.2026**

Projekt Nr.:  
**10499**

Plan Nr.:  
**303**

Index:  
**-/-**