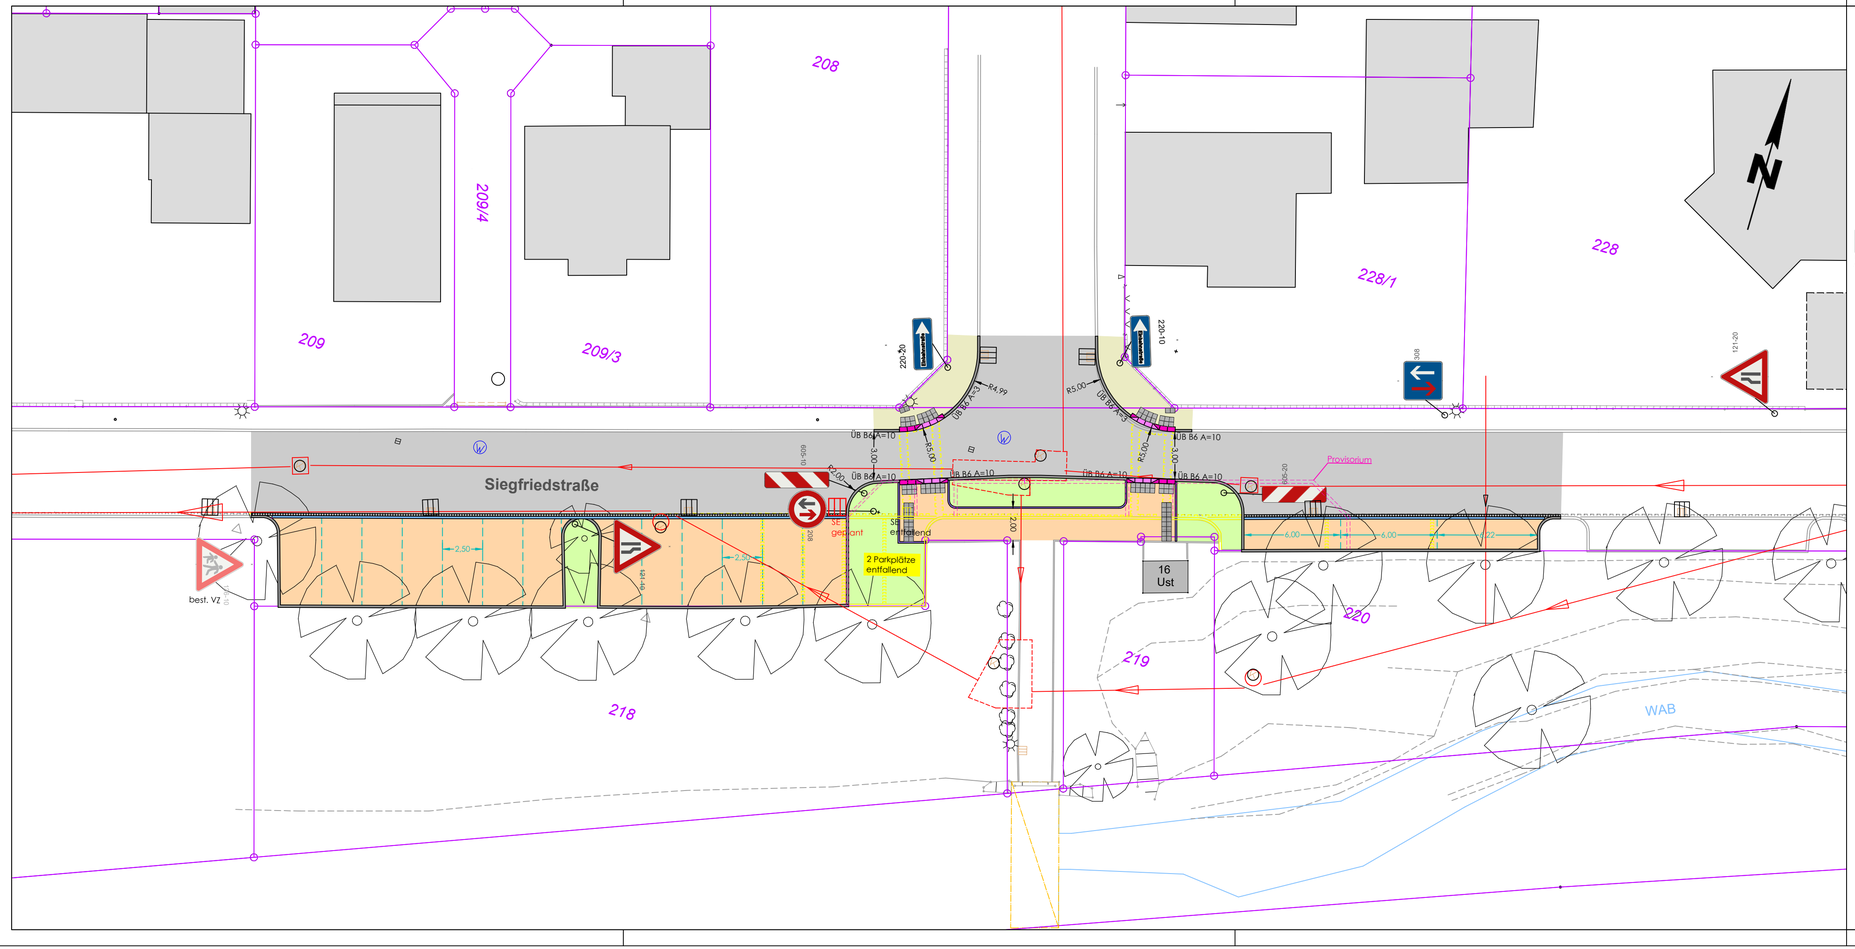

Oberflächen und Aussenanlagen:

- Asphalt - geplant (Fahrbahn)
- Asphalt geplant (Gehweg)
- Pflaster geplant (Parkflächen) - Betonpflaster 240/160/100
- Grünfläche - geplant
- entfallende Einfassungen / Pflaster
- Granitbordstein B6 ausbauen und wiederverwenden
- Granitbordstein B6 geplant (Neubau)
- Einzeiler ausbauen und wiederversetzen
- Tiefbordstein - geplant
- Sonderbordsteine, farblich kontrastiert
- Flurstücksgrenzen

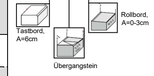

Planungsstand:

A U S F Ü H R U N G

Index	Ergänzungen / Änderungen	Datum	gezeichnet
a	südlicher Randstein im Bereich KS-Abdeckung verschoben.	03.07.23	Ten

IBB Wörn Ingenieure GmbH
Schulstraße 25 71139 Ehningen
Telefon 07034 61970 Telefax 07034 61126
E-Mail: info@ibb-woern.de

Projekt:
Barrierefreier Fußgängerüberweg
in der Siegfriedstraße

Bauherr: Gemeinde Ehningen

Bauteil:
Lageplan
Straßenbau

Maßstab: 1: 200	Projekt-Nr.: 139_72	Plan-Nr.: A201	Index: a
Blattgröße: 780x297			
gezeichnet: Tenbruck	Datum: 16.06.2023	geprüft: J. Wörn	Datum: 16.06.2023

Zeichnungsname: A-Fußgängerüberweg.dwg