


Skizze zum Eingriff in Fläche mit Pflanzgebot (B-Plan Letten III)

Projekt: Radschnellwegplanung Ehningen K1077 2. Bauabschnitt

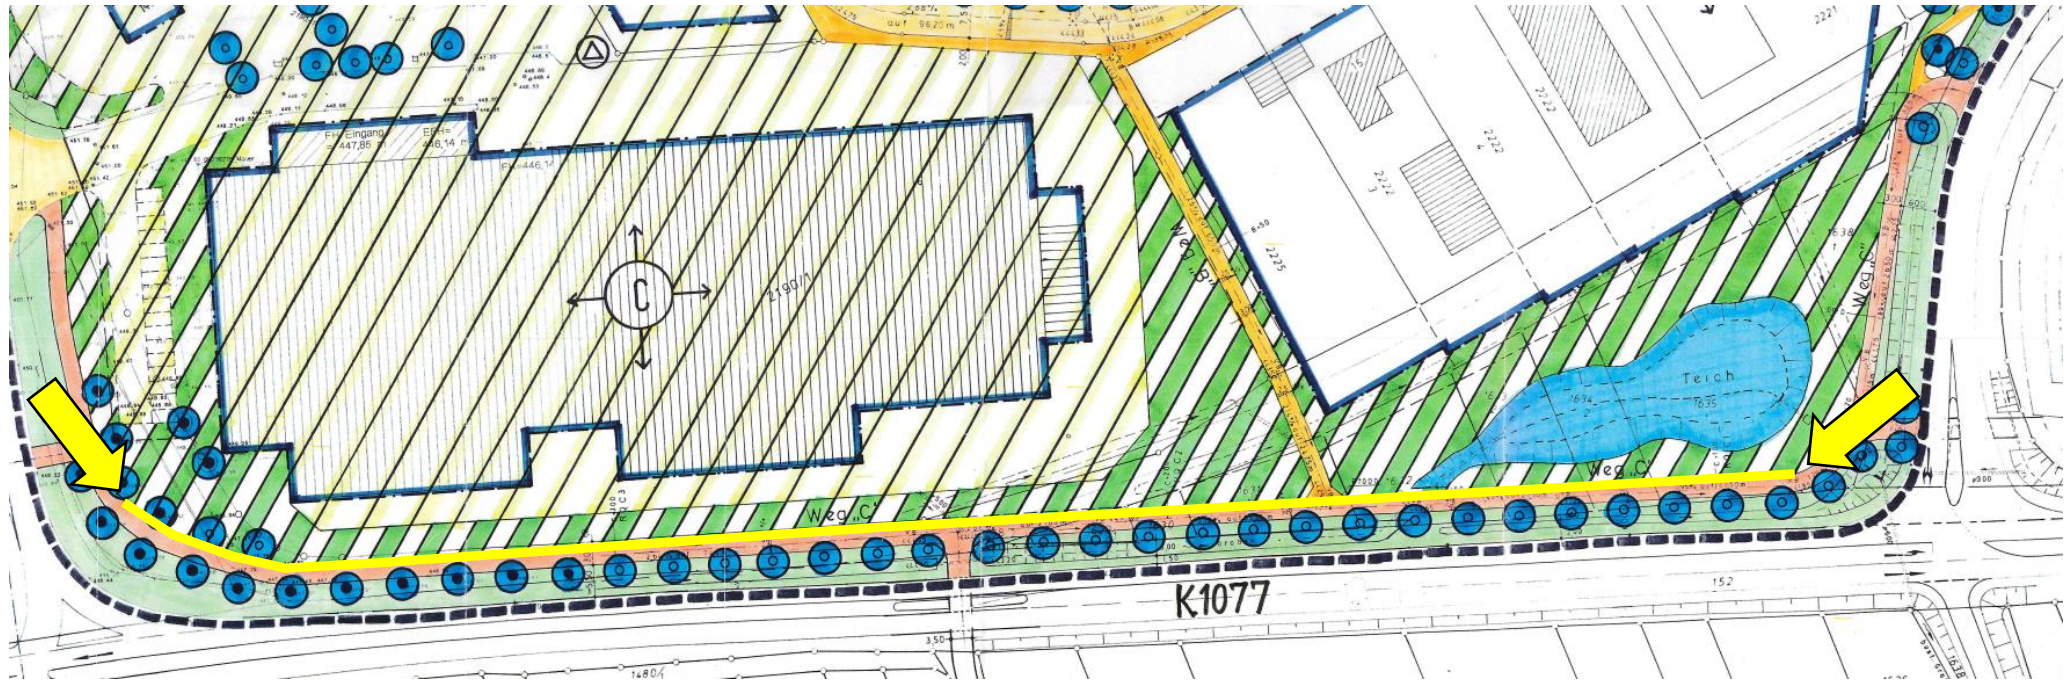

 Inanspruchnahme von Fläche mit Pflanzgebot

Die beanspruchte Fläche umfasst eine Länge von rund 280 m und eine Breite von 1,5 m.

Der Grünfläche besteht zum größten Teil aus einer Hecke, die im Rahmen der Baumaßnahmen voraussichtlich stark zurückgeschnitten und in Abschnitten auch komplett entfernt werden muss. Nach der Baumaßnahme erfolgt eine Neupflanzung. Generell wird der Eingriff in den Naturhaushalt im Rahmen der erforderlichen Eingriffs-Ausgleichsbilanzierung betrachtet. Entsprechende Ausgleichsleistungen sind vom Landkreis zu erbringen. Durch den Eingriff bzw. die Wegverbreiterung auf die Nordseite kann die zwischen Radweg und Kreisstraße gelegene Baumallee erhalten bleiben bzw. wird nicht beeinträchtigt.