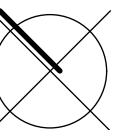
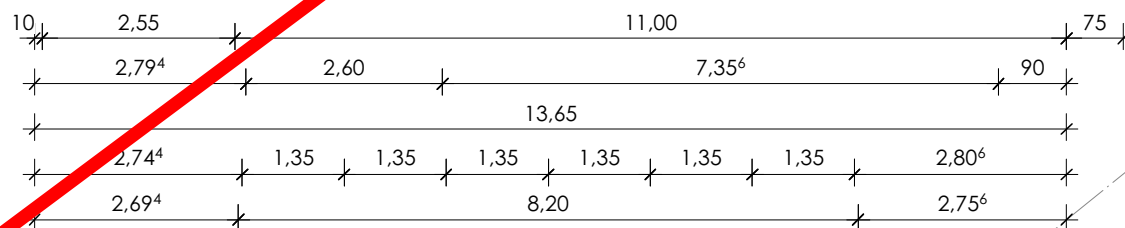
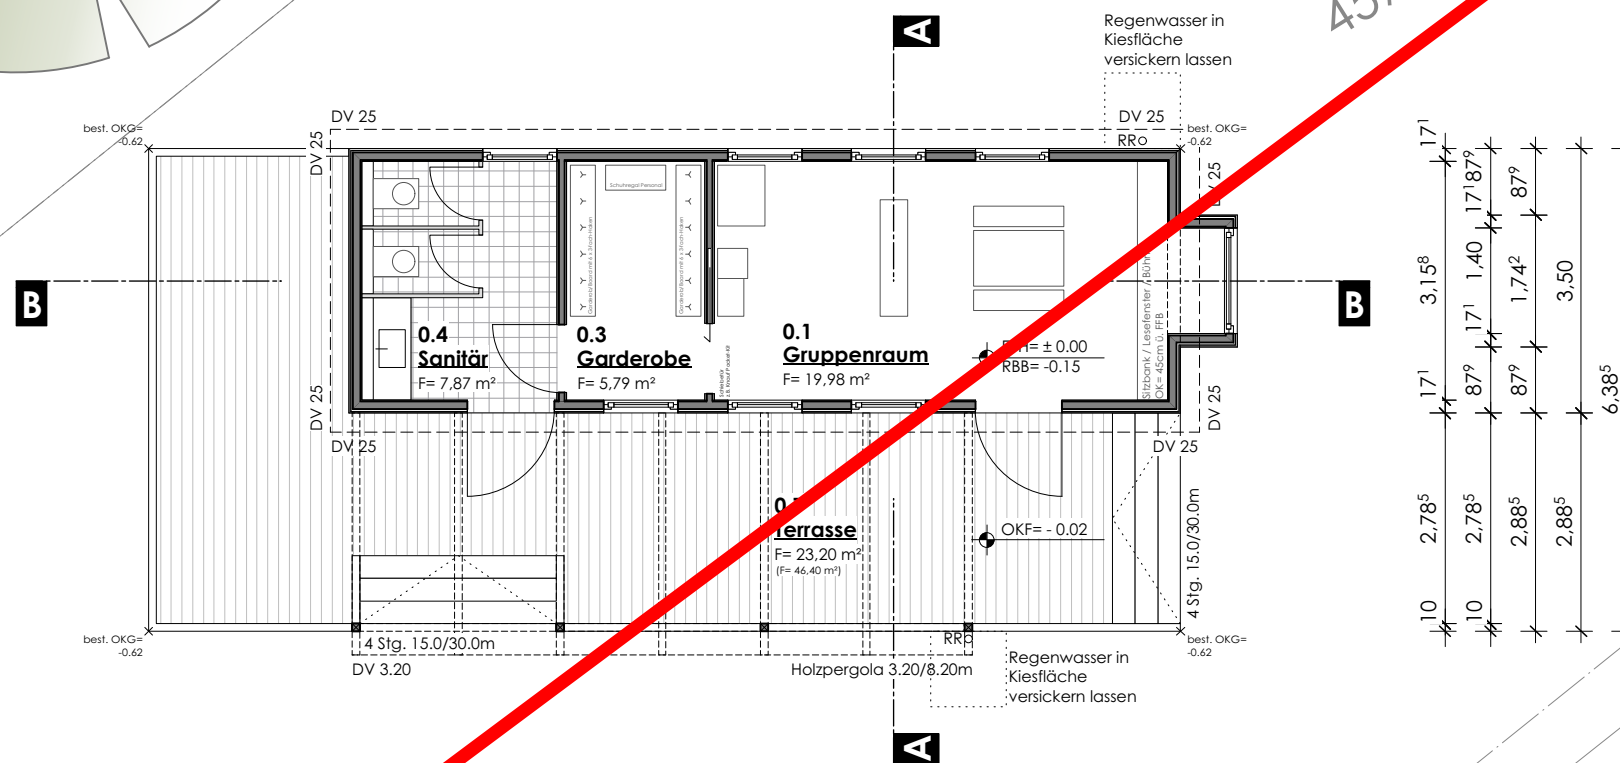
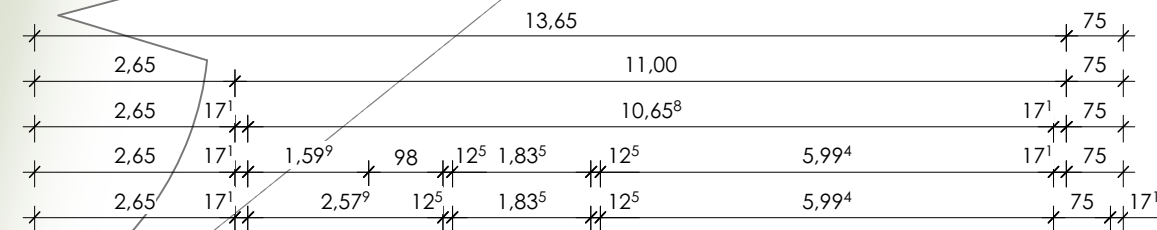


[illegible]

Projekt:
10229
Neubau Wetterschutzhütte
in 71139 Ehningen

ZOLL
ARCHITEKTEN
STADTPLANER

ZOLL ARCHITEKTEN
STADTPLANER GMBH
MARKELSHEIMER STRASSE 60
70435 STUTTGART
FON +49 (0)711 870 512-0
FAX +49(0)711 870 512-10
ZOLL-ARCHITEKTEN.DE
MAIL@ZOLL-ARCHITEKTEN.DE

M. 1:100

Bauherr:

Architekt:

Gemeinde Ehningen
Königstraße 29
71139 Ehningen

ZOLL Architekten Stadtplaner GmbH
Markelsheimer Straße 60
70435 Stuttgart

Jo-Peter De

Datum:
30.10.2020

Projekt Nr.:
10229

Plan Nr.:
BA01