


**„Hinter dem Berg, II. Änderung“, Flächennutzungsplanänderung Nr. 15 in Ehningen
(Parallelverfahren gemäß § 8 Abs. 3 BauGB)**

Anlage I: Abgrenzungsplan

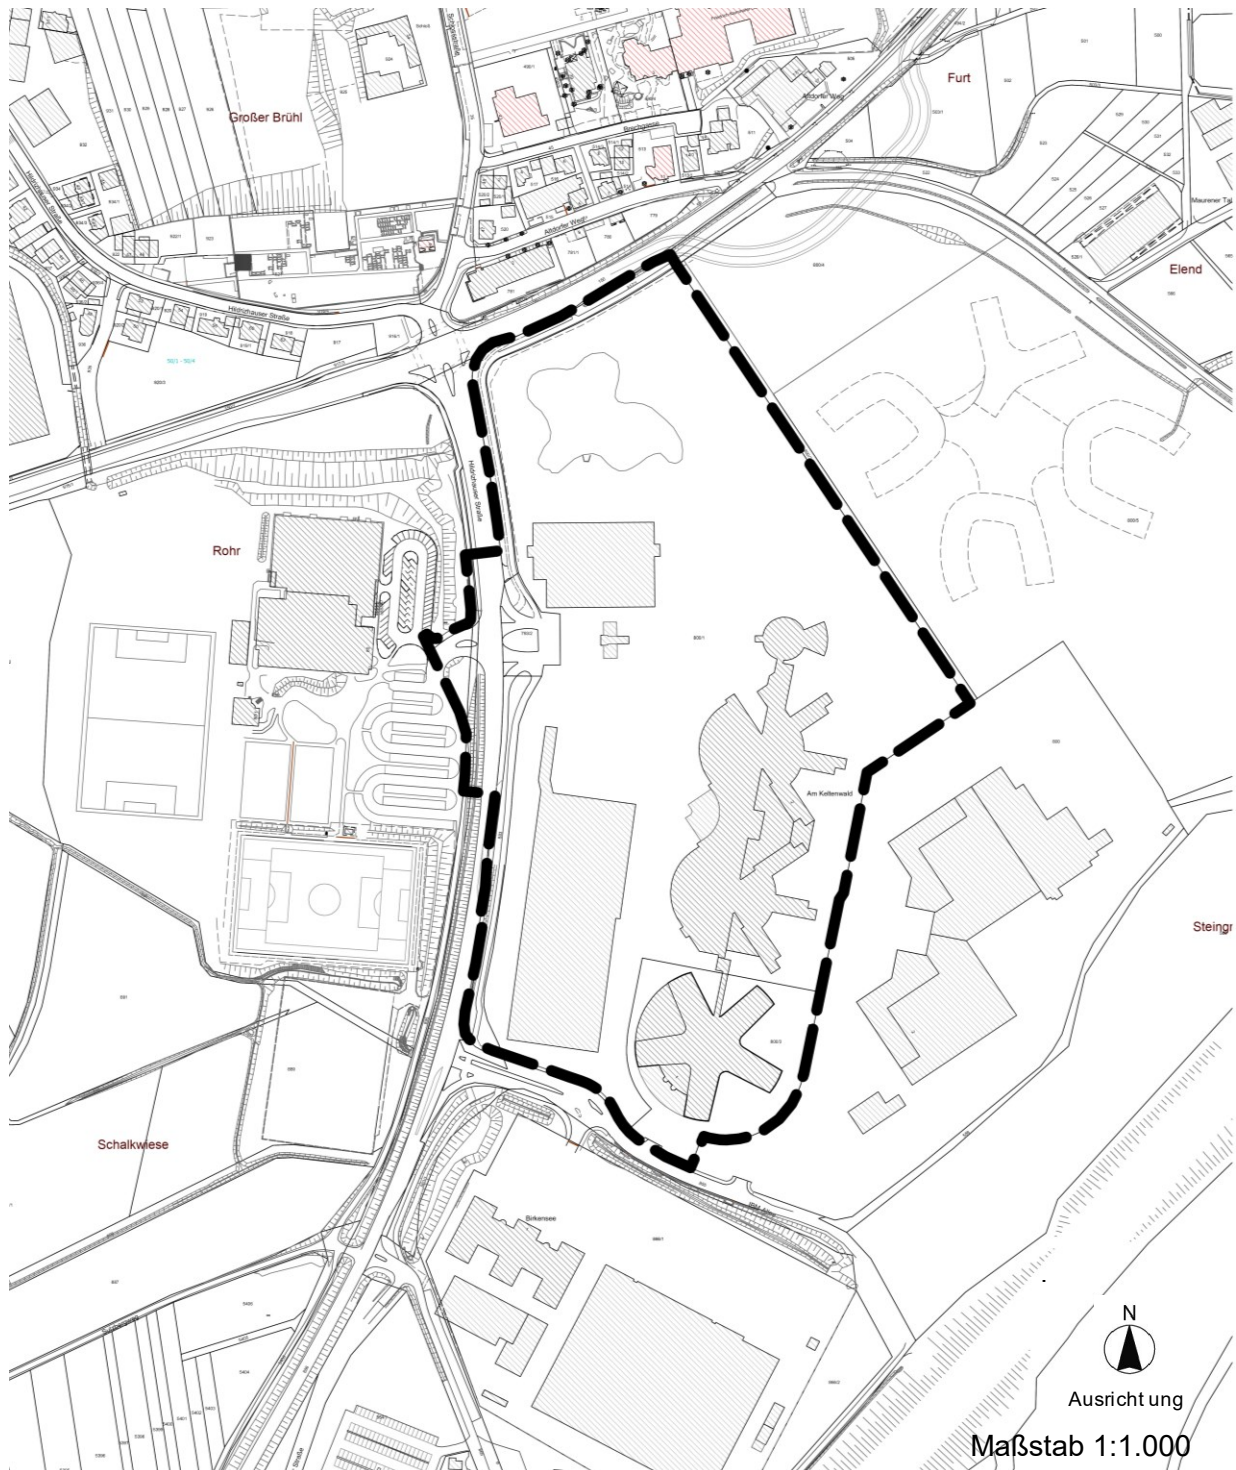

Flächengröße: ca. 9,94 ha

|||| ■ ■ — — **Reschl**
|||| ■ ■ — — Stadtentwicklung

Gemeinde Ehningen, 22. November 2023