PLANUNG

Regelquerschnitt von Station 0+000 bis 0+160
(Gehweg auf der Südseite)

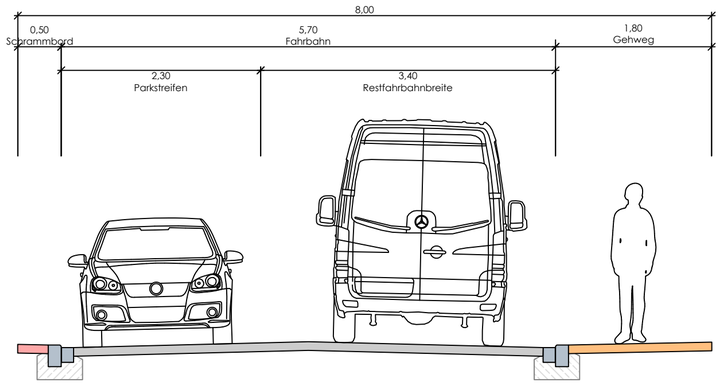

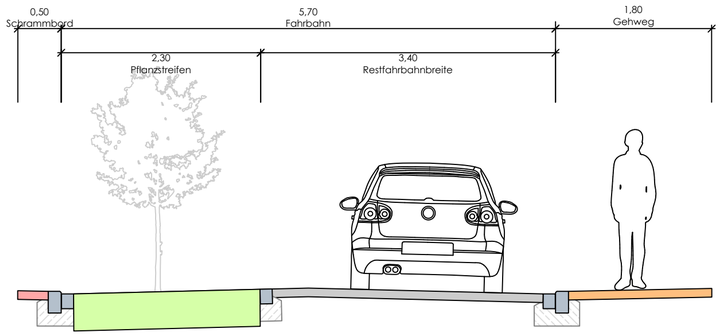

BESTAND

von Station 0+000 bis 0+160

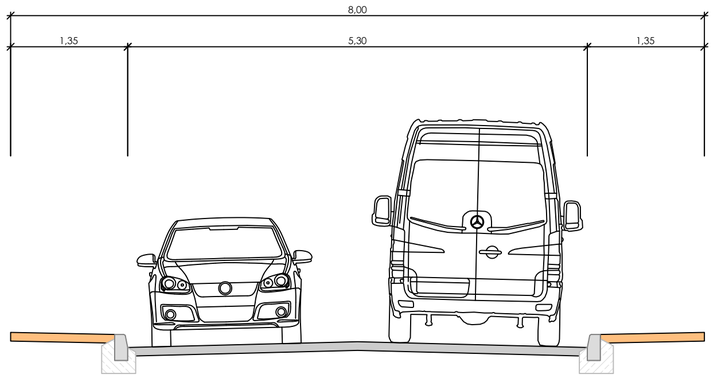

Planungsstand:

VORENTWURF

Index	Ergänzungen / Änderungen	Datum	gezeichnet

IBB Wörn Ingenieure GmbH
Schulstraße 25 71139 Ehningen
Telefon 07034 61970 Telefax 07034 61126
E-Mail: info@ibb-woern.de

Projekt: Sanierung Goethestraße

Bauherr: Gemeinde Ehningen

Bauteil: Regelquerschnitte Straßenbau
Variantenprüfung

Maßstab: 1: 50	Projekt-Nr.: 139_78	Plan-Nr.: VE203	Index: -
Blattgröße: DIN A2			
gezeichnet: H. Wörn	Datum: 23.02.2024	geprüft: IBB	Datum: 23.02.2024

Zeichnungsname: A-Straßenbau_Goethestr.dwg