


22-295 Kindergarten Bühlallee Ehningen



Konzeptmappe, Bauabschnitt 1

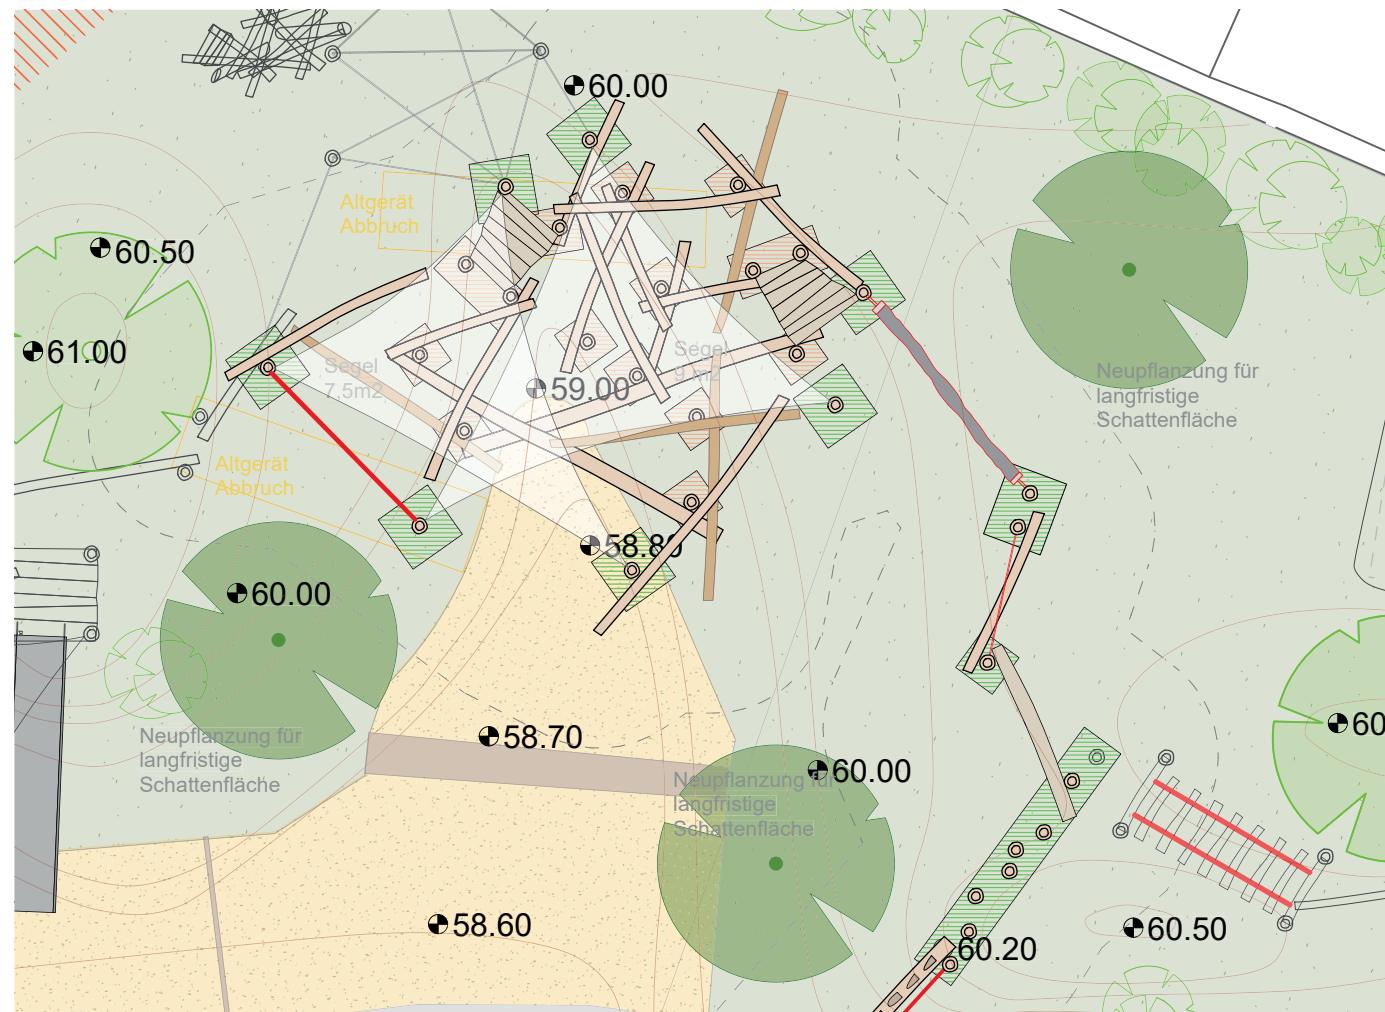


Grundriss Spieleinbauten
Bauabschnitt 1
M 1:100



Grundriss Spieleinbauten
Bauabschnitt 1
M 1:100

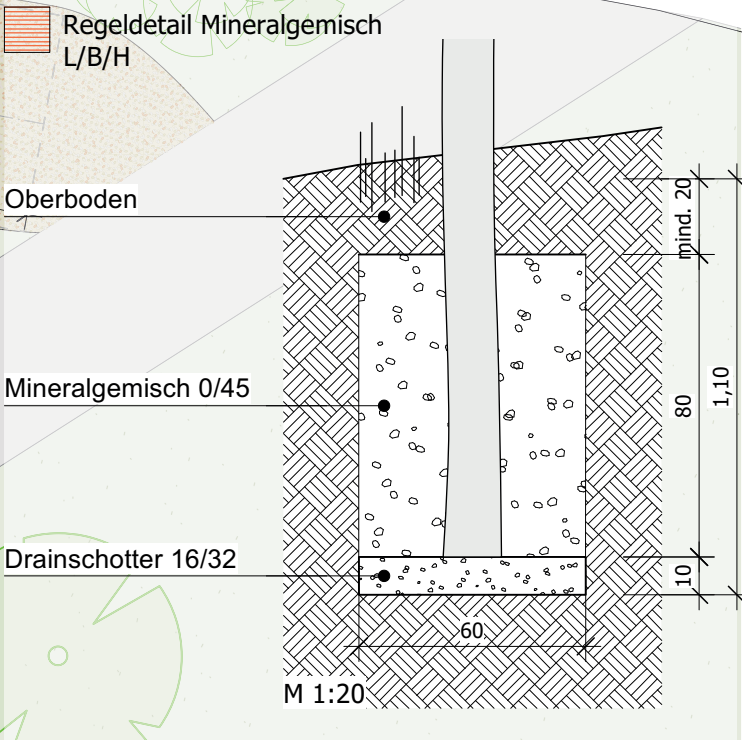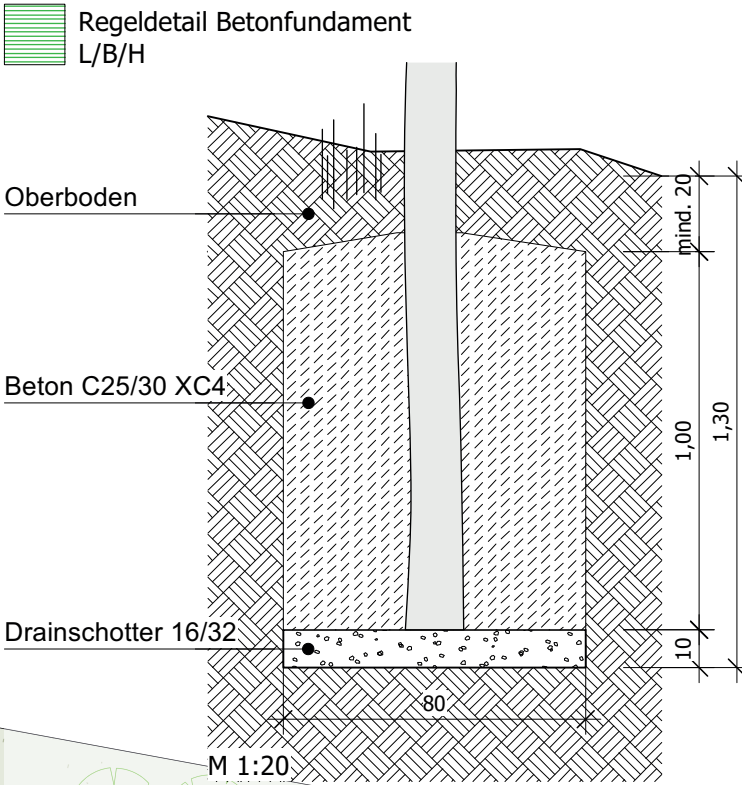


Betonfundamente	
80/80/100	7 Stück
80/100/100	1 Stück
60/60/80	2 Stück
60/380/60	1 Stück
Mineralgemisch	
60/60/80	11 Stück
60/120/80	2 Stück

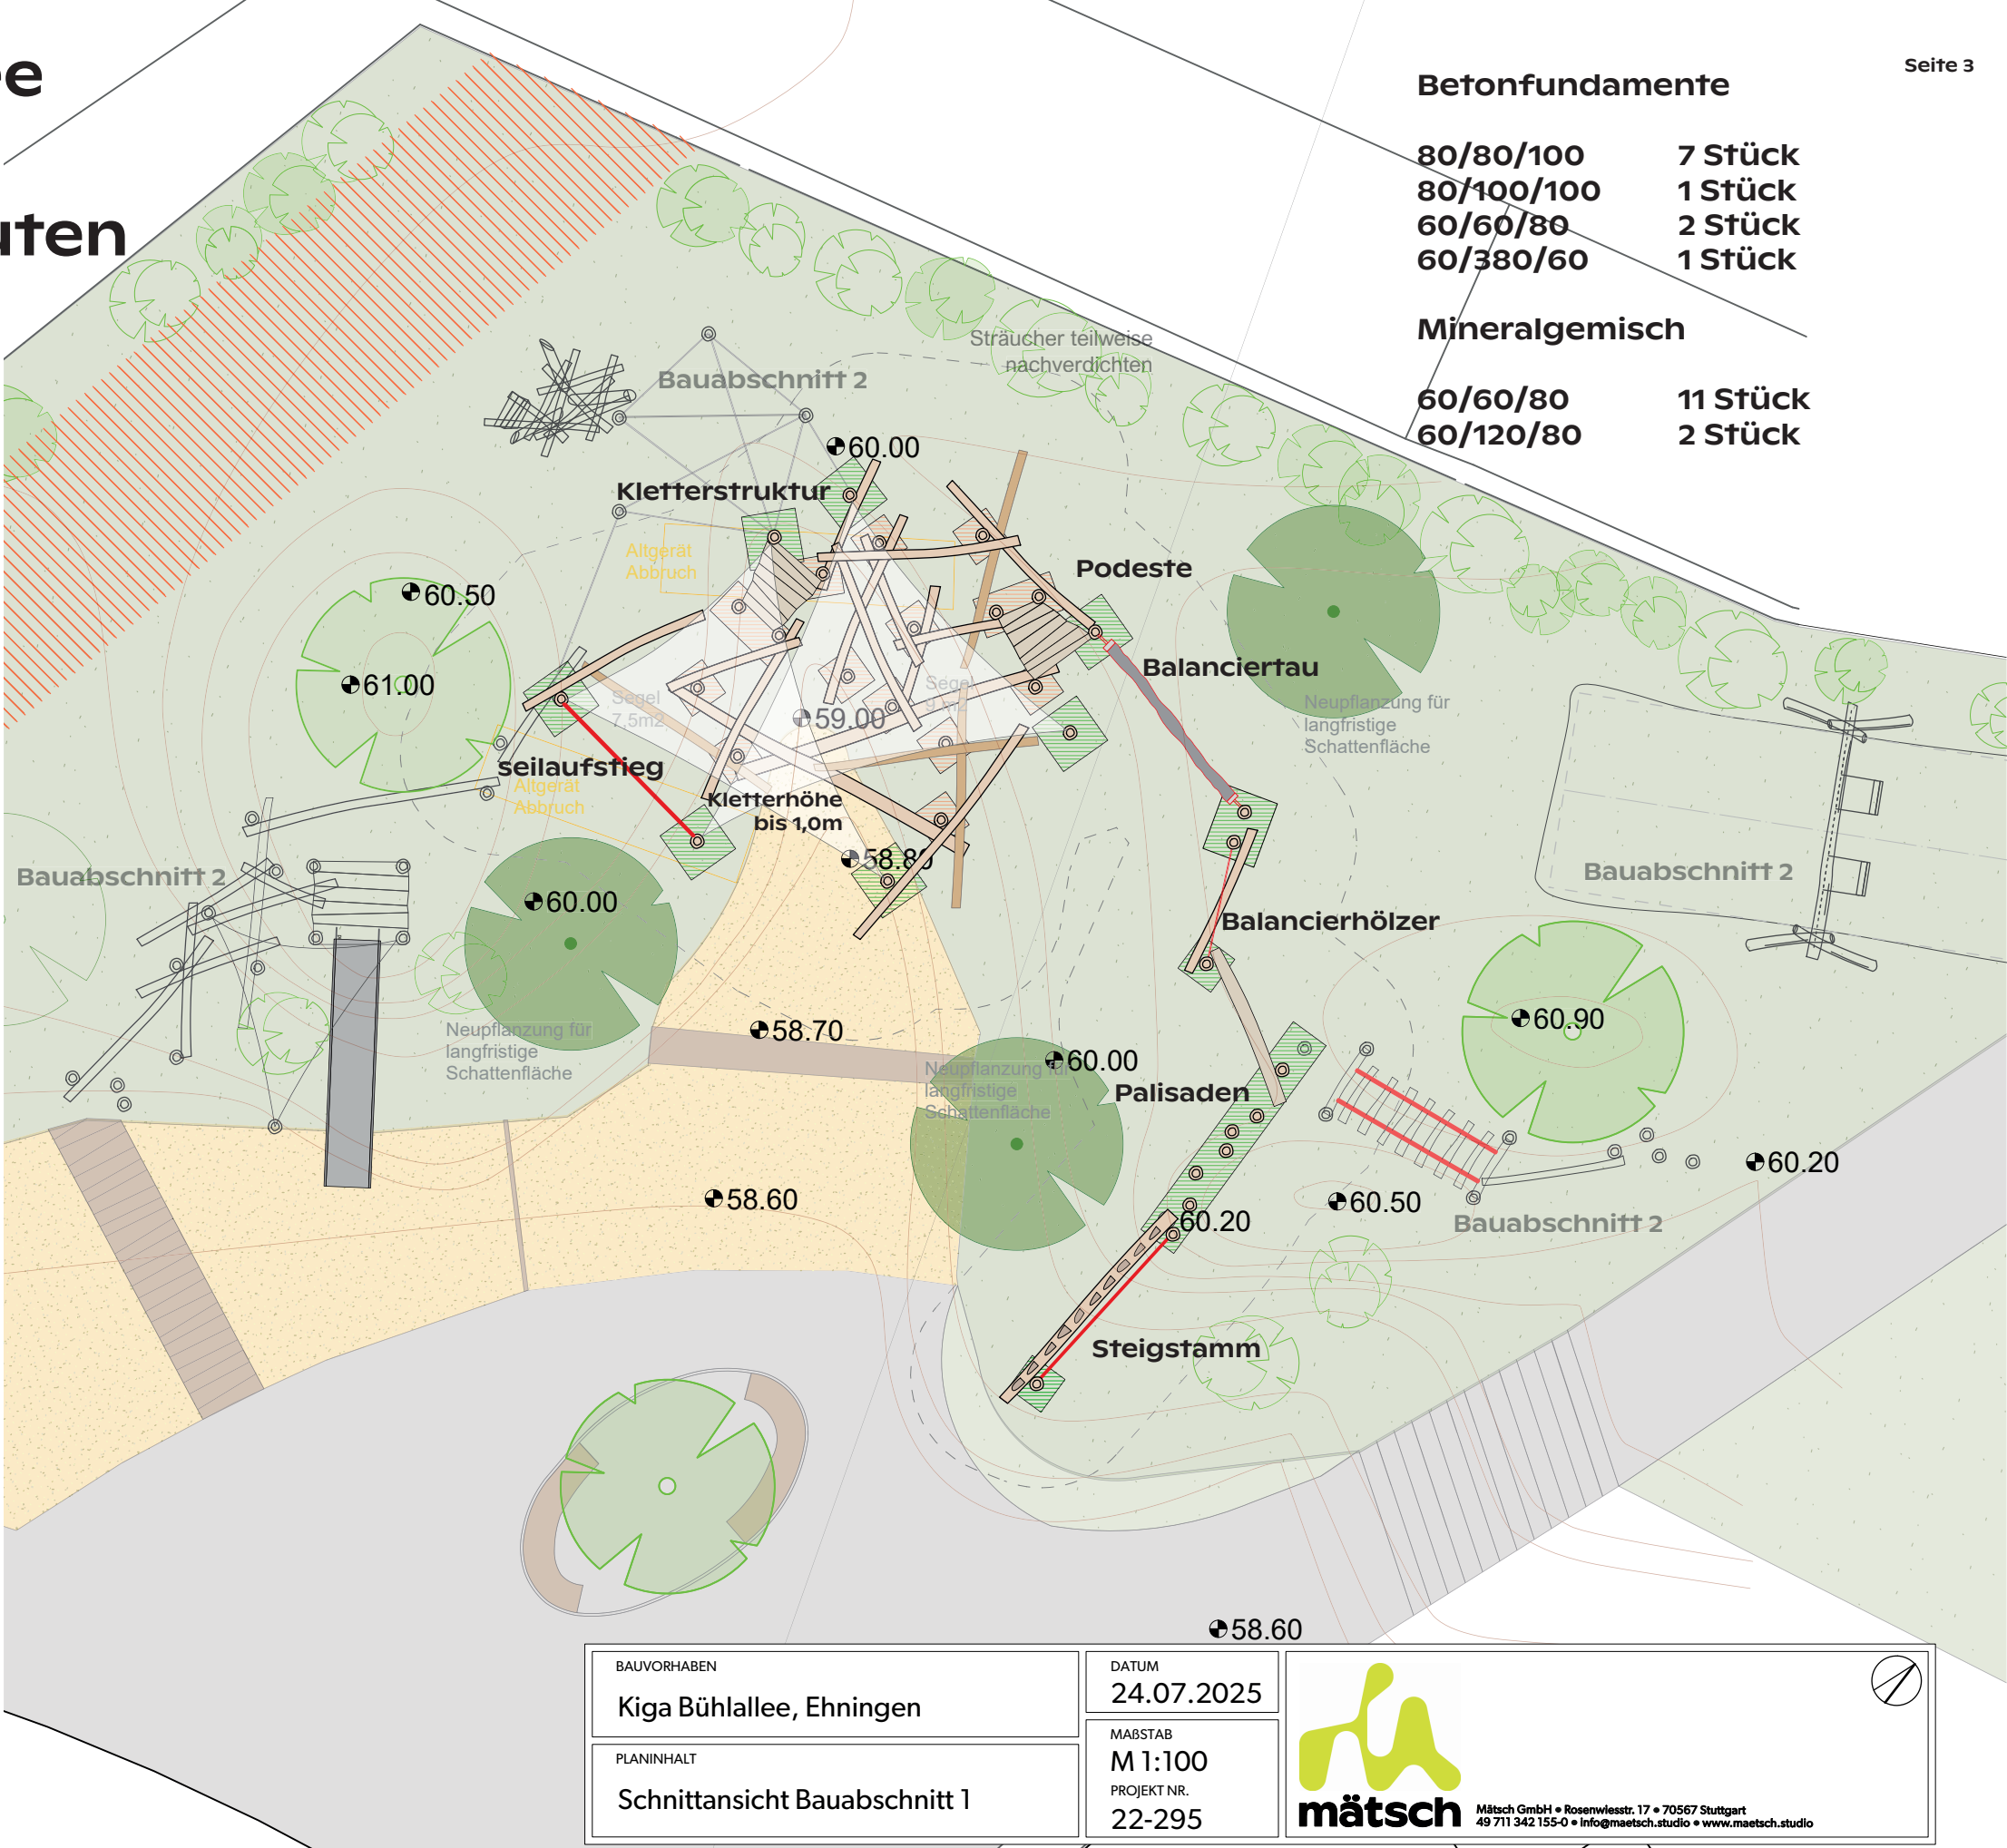

BAUVORHABEN Kiga Bühlallee, Ehningen	DATUM 24.07.2025	 matsch Matsch GmbH • Rosenwiesstr. 17 • 70567 Stuttgart 49 711 342 155-0 • info@matsch.studio • www.matsch.studio
PLANINHALT Schnittansicht Bauabschnitt 1	MAßSTAB M 1:100 PROJEKT NR. 22-295	

Schnittansicht
Bauabschnitt 1
M 1:100

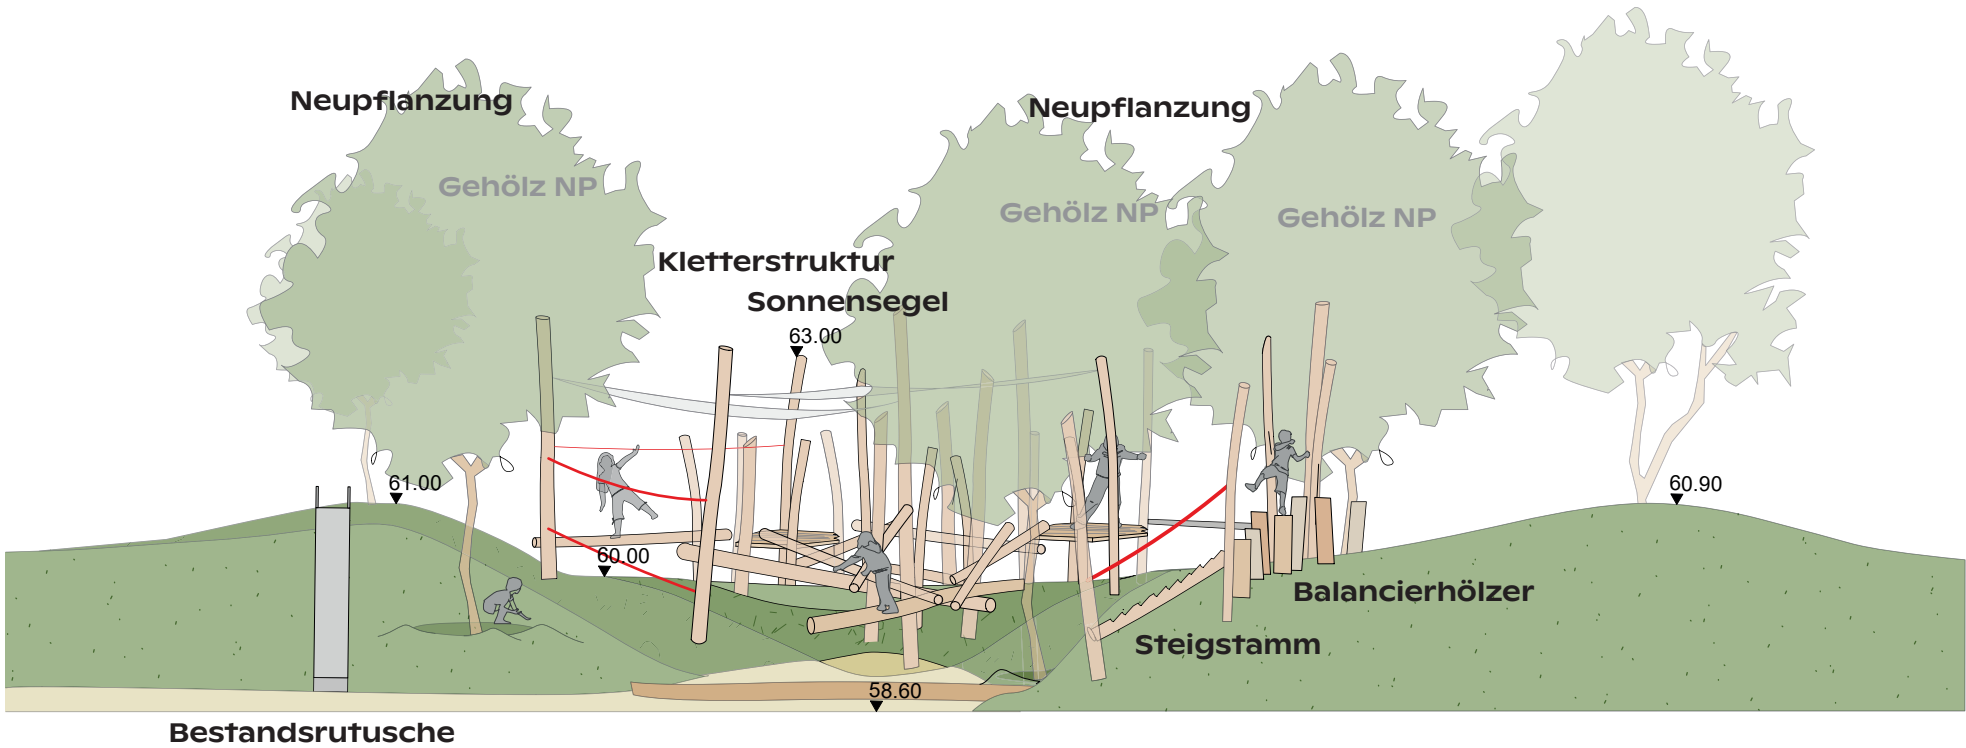

BAUVORHABEN Kiga Bühlallee, Ehningen	DATUM 24.07.2025	 mätsch Mätsch GmbH • Rosenwiesstr. 17 • 70567 Stuttgart 49 711 342 155-0 • info@maetsch.studio • www.maetsch.studio
PLANINHALT Schnittansicht Bauabschnitt 1	MAßSTAB M 1:100 PROJEKT NR. 22-295	

Referenzen Bauabschnitt 1



Ideen Neupflanzungen Bauabschnitt 1

Neupflanzungen geben langfristigen Schatten und ersetzen, sobald Sie die Größe erreichen, die Sonnensegel, was eine Erneuerung dieser hinfällig macht. Außerdem kühlen sie zusätzlich Ihre Umgebung. Es ist ratsam die Neupflanzungen im Zuge der Bauarbeiten umzusetzen, da eine nachträgliche Pflanzung aufgrund der Fundamente problematisch werden könnte.



Corylus Columna (Baumhasel)

- anspruchslos
- stadtklimafest, kann längere Trockenphasen und Hitze tolerieren
- frosthart
- Schöne Früchte für Kinder zum sammeln, zieht Wildtiere an (Eichhörnchen und Vögel)

Breiter Kronenwuchs, bildet große Schattenfläche und kühlt durch Evaporation in der Zukunft.

Pflanzungen in den Geländesenken mit geeignetem Gießrand ermöglicht bessere Wasserversorgung und Versickerung.



Acer campestre 'Elsrijk' (Feldahorn)

- anspruchslos
- stadtklimafest, kann längere Trockenphasen und Hitze tolerieren
- frosthart
- schöne Herbstfärbung (gelb)
- Für Kinder attraktive, typische Propellersamen.

dichter, kegelförmiger und gleichmäßiger Wuchs

Pflanzungen in den Geländesenken mit geeignetem Gießrand ermöglicht bessere Wasserversorgung und Versickerung.

