


**Planzeicherklärung**

Geltungsbereich der Achzehnten Änderung des Flächennutzungsplans 2005 für den Teilbereich 2/9 "Kayertäle"

Auszug aus der Legende des rechtsverbindlichen Flächennutzungsplan

**1. Bauflächen, Baugebiete § 5(2) BauGB**

WOHNBAUFLÄCHEN § 1 Abs.1 Nr.1 BauNVO

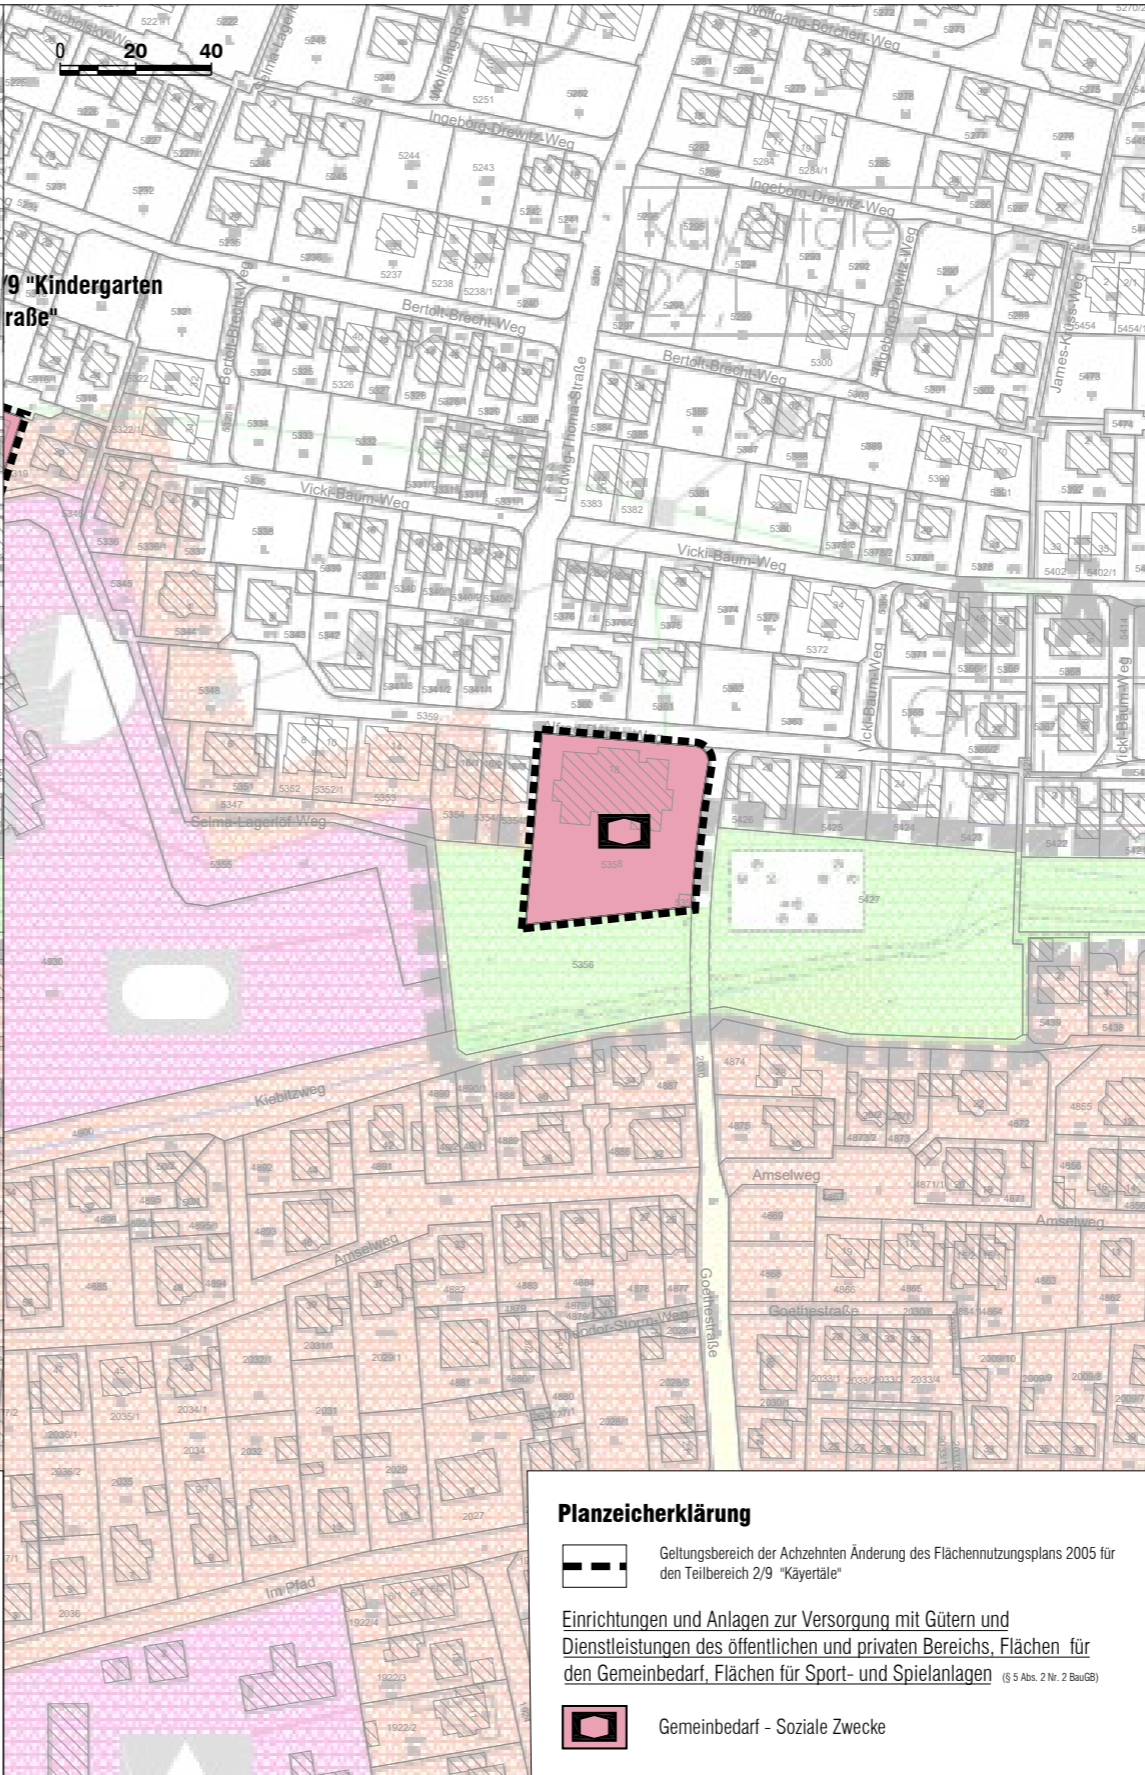

**Planzeicherklärung**

Geltungsbereich der Achzehnten Änderung des Flächennutzungsplans 2005 für den Teilbereich 2/9 "Kayertäle"

**Einrichtungen und Anlagen zur Versorgung mit Gütern und Dienstleistungen des öffentlichen und privaten Bereichs, Flächen für den Gemeinbedarf, Flächen für Sport- und Spielanlagen** (§ 5 Abs. 2 Nr. 2 BauGB)

Gemeinbedarf - Soziale Zwecke

Auszug aus der Elften Teiländerung des Flächennutzungsplan 2005 des Gemeindeverwaltungsverbandes Gärtringen/ Ehningen Bereich Gärtringen öffentlich bekannt gemacht am 26.05.2025

Achtzehnte Änderung des Flächennutzungsplans 2005 für den Teilbereich "Kayertäle"

**Gesetzliche Grundlagen:**

BauGB in der Fassung der Bekanntmachung vom 03.11.2017 (BGBl. I S. 3634), das zuletzt durch Artikel 5 des Gesetzes vom 22. Dezember 2025 (BGBl. 2025 I Nr. 348) geändert worden ist.

BauNVO in der Fassung der Bekanntmachung vom 21.11.2017 (BGBl. I S. 3786), die durch Art. 2 des Gesetzes vom 03.07.2023 (BGBl. 2023 I Nr. 176) geändert worden ist.

PlanzV vom 18.12.1990 (BGBl. 1991 I S. 58), die zuletzt durch Artikel 6 des Gesetzes vom 12.08.2025 (BGBl. I Nr. 189) geändert worden ist.

Fläche 2/9: Gesamtfläche	ca. 0,02 ha ca. 4,61 ha
Aufstellungsbeschluss: § 2 Abs. 1 BauGB	19.03.2025
Ortsübliche Bekanntmachung des Aufstellungsbeschluss: § 2 Abs. 1 BauGB	05.06.2025
Frühzeitige Unterrichtung der Öffentlichkeit § 3 Abs. 1 BauGB	Planeinsichtnahme: 12.06.2025-16.07.2025
Frühzeitige Unterrichtung der Behörden und sonstiger Träger öffentlicher Belange: § 4 Abs. 1 BauGB	12.06.2025-16.07.2025
Beschluss zur Veröffentlichung im Internet: § 3 Abs. 2 BauGB	05.11.2025
Ortsübliche Bekanntmachung der Veröffentlichung im Internet: § 3 Abs. 2 BauGB	.....
Veröffentlichung im Internet des Planentwurfs: § 3 Abs. 2 BauGB	21.11.2025 - 23.12.2025
Benachrichtigung und Einholung von Stellungnahmen von Behörden und sonstiger Träger öffentlicher Belange: § 3 Abs. 2 BauGB, § 4 Abs. 2 BauGB, § 4a Abs. 2 BauGB	21.11.2025 - 23.12.2025
Feststellungsbeschluss:	.....
Hiermit wird bestätigt, dass dieser zeichnerische Teil dem Feststellungsbeschluss des Gemeinderats entspricht (Ausfertigung).	
Verwaltungsgemeinschaft ....., den	Thomas Riesch, Bürgermeister und stv. Verbandsvorsitzender
Genehmigungserlass: § 6 Abs. 1 BauGB	.....
Öffentliche Bekanntmachung: § 6 Abs. 5 BauGB	.....
Inkrafttreten: § 6 Abs. 5 BauGB	.....

Maßstab 1: 2.000

Gemeindeverwaltungsverband  
**GÄRTRINGEN/ EHNINGEN**

18. Teiländerung des Flächennutzungsplan 2005  
für den Teilbereich 2/9  
"Kayertäle"  
vom 13.02.2026

**baldauf**  
ARCHITEKTEN  
STADTPLÄNER

Baldauf Architekten und Stadtplaner GmbH  
Geschäftsführer: Prof. Dr.-Ing. Gerd Baldauf  
Schreiberstraße 27 · 70199 Stuttgart  
Tel. 0711 967 87-0 · Fax 0711 967 87-22  
www.baldaufarchitekten.de · info@baldaufarchitekten.de

S:\daten\STADT-LP\333 Gärtringen\333-029 18-Änderung\_FNP\FNP04\_SPlan\FNP 18-Änderung\_S.dwg Layout-PLAN