


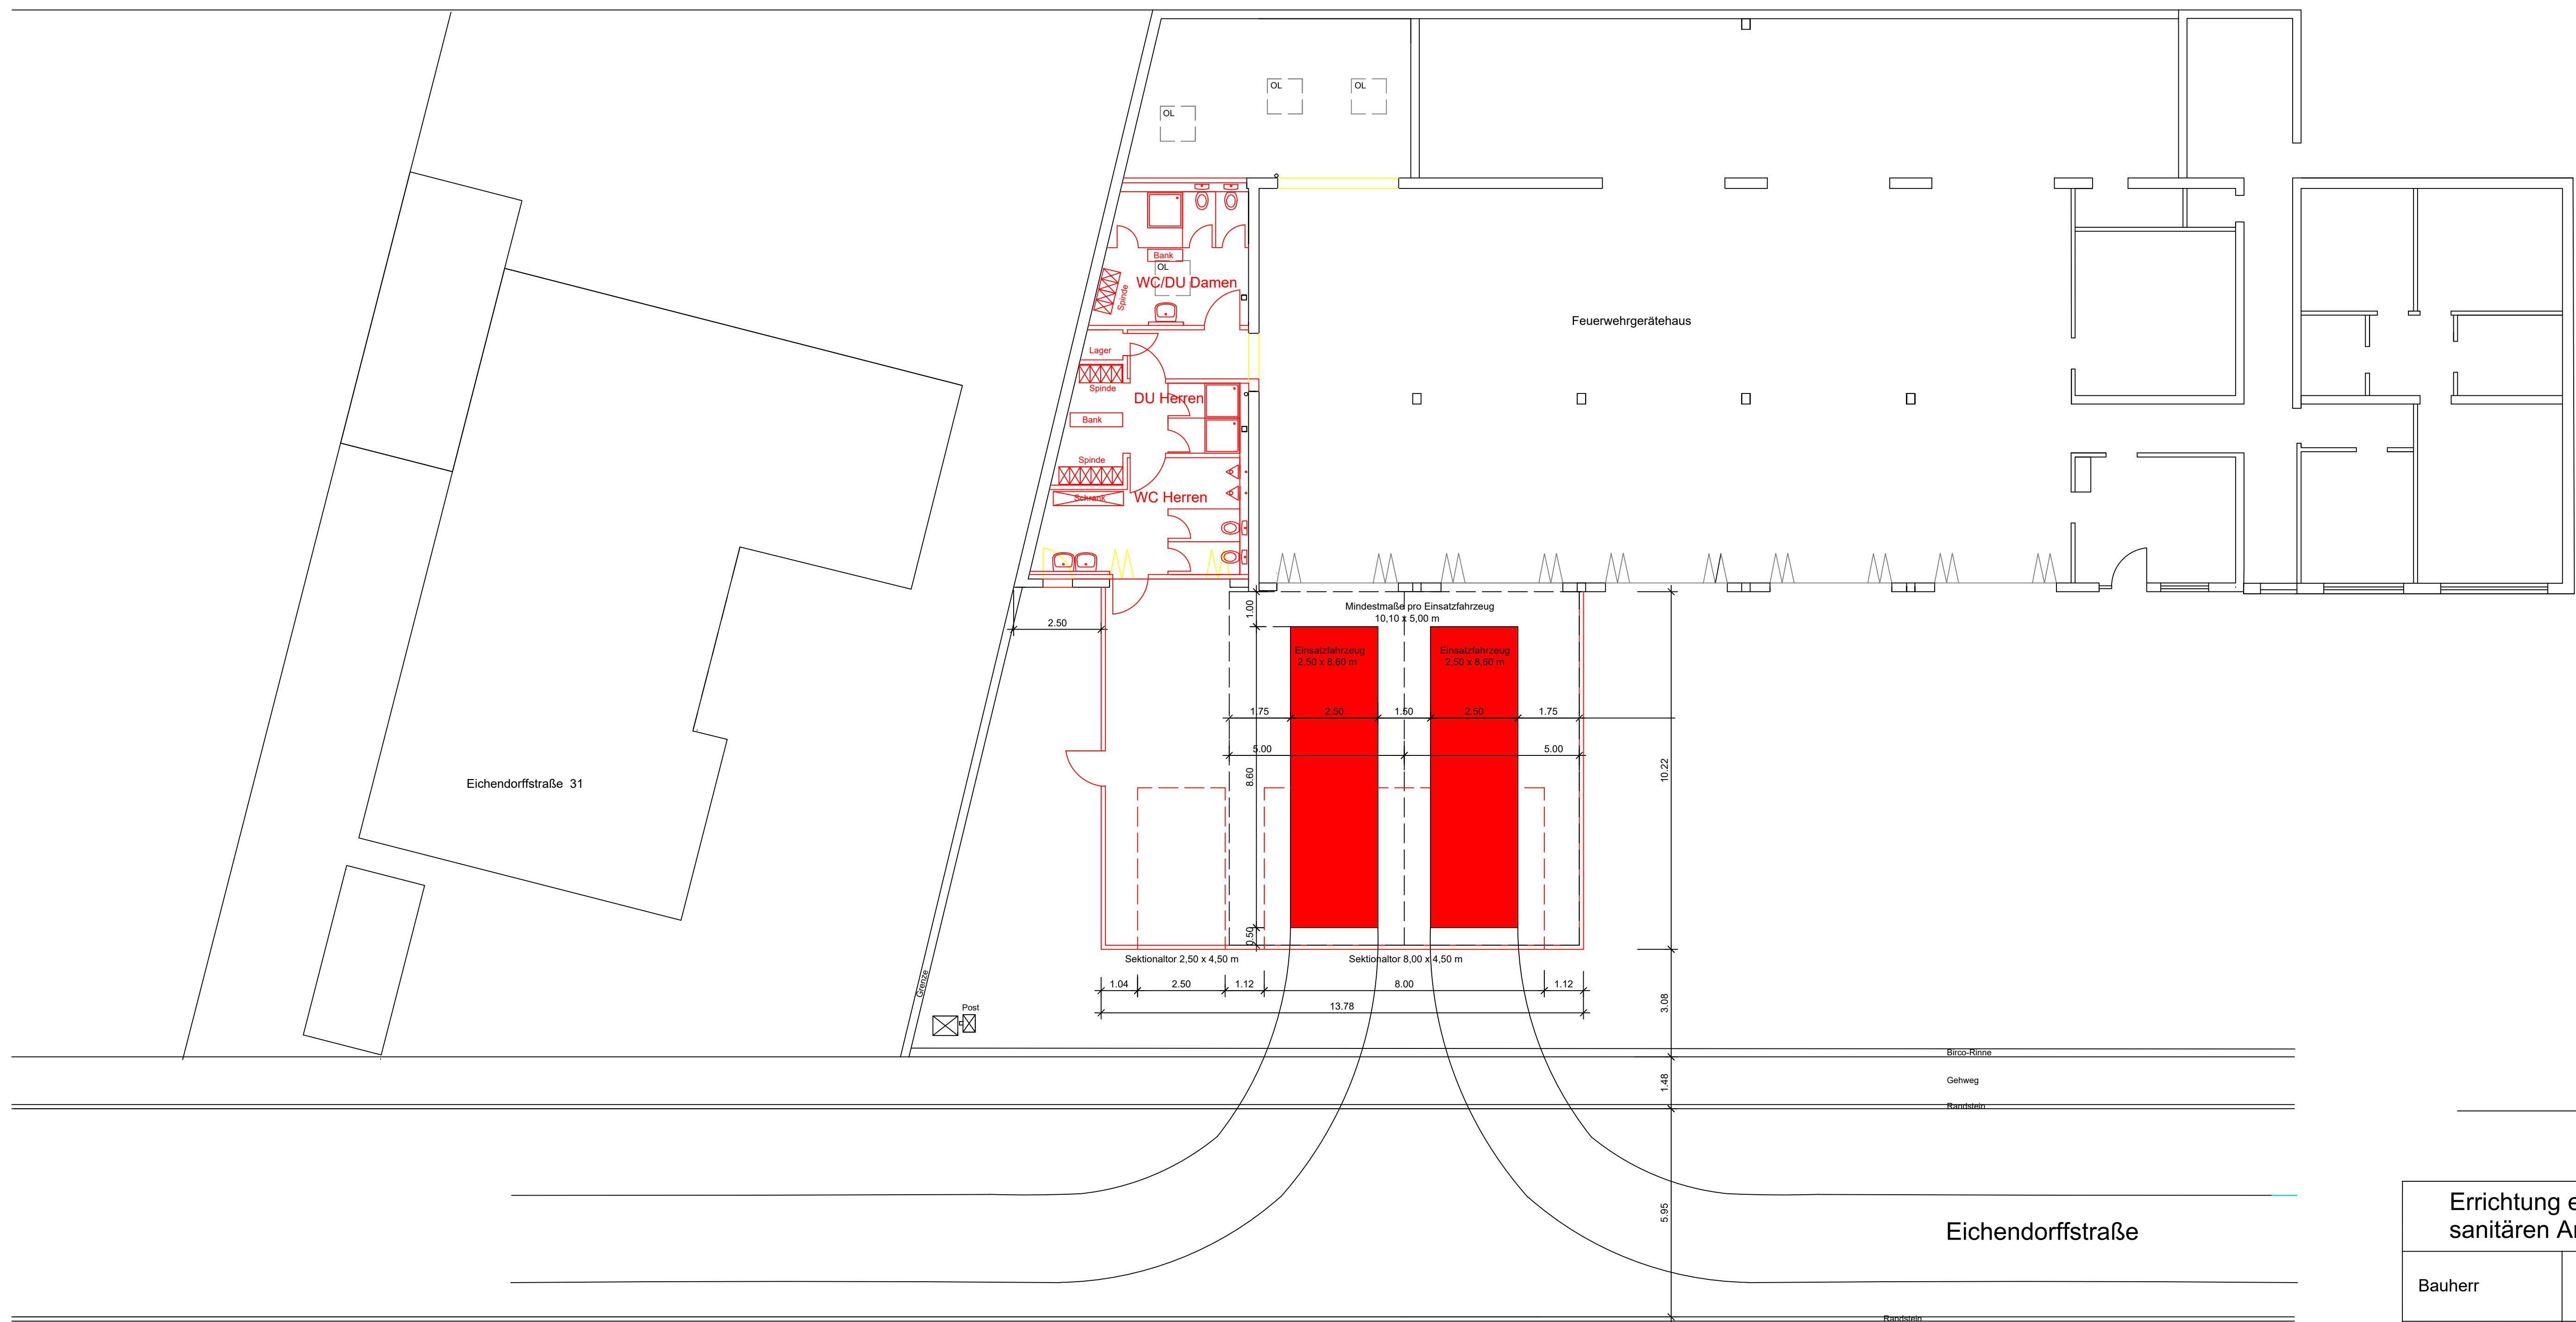

Baugesuch

Errichtung einer Fahrzeughalle und Einbau von sanitären Anlagen, Eichendorffstraße 35 Ehningen		
Bauherr	Gemeinde Ehningen	Königstraße 29 71139 Ehningen Tel. 07031 - 121 - 0
Planverfasser	JP Projektplanung	Eichendorffstraße 23 71139 Ehningen Tel. 07034 - 238736
Grundriss EG		M 1 : 100