


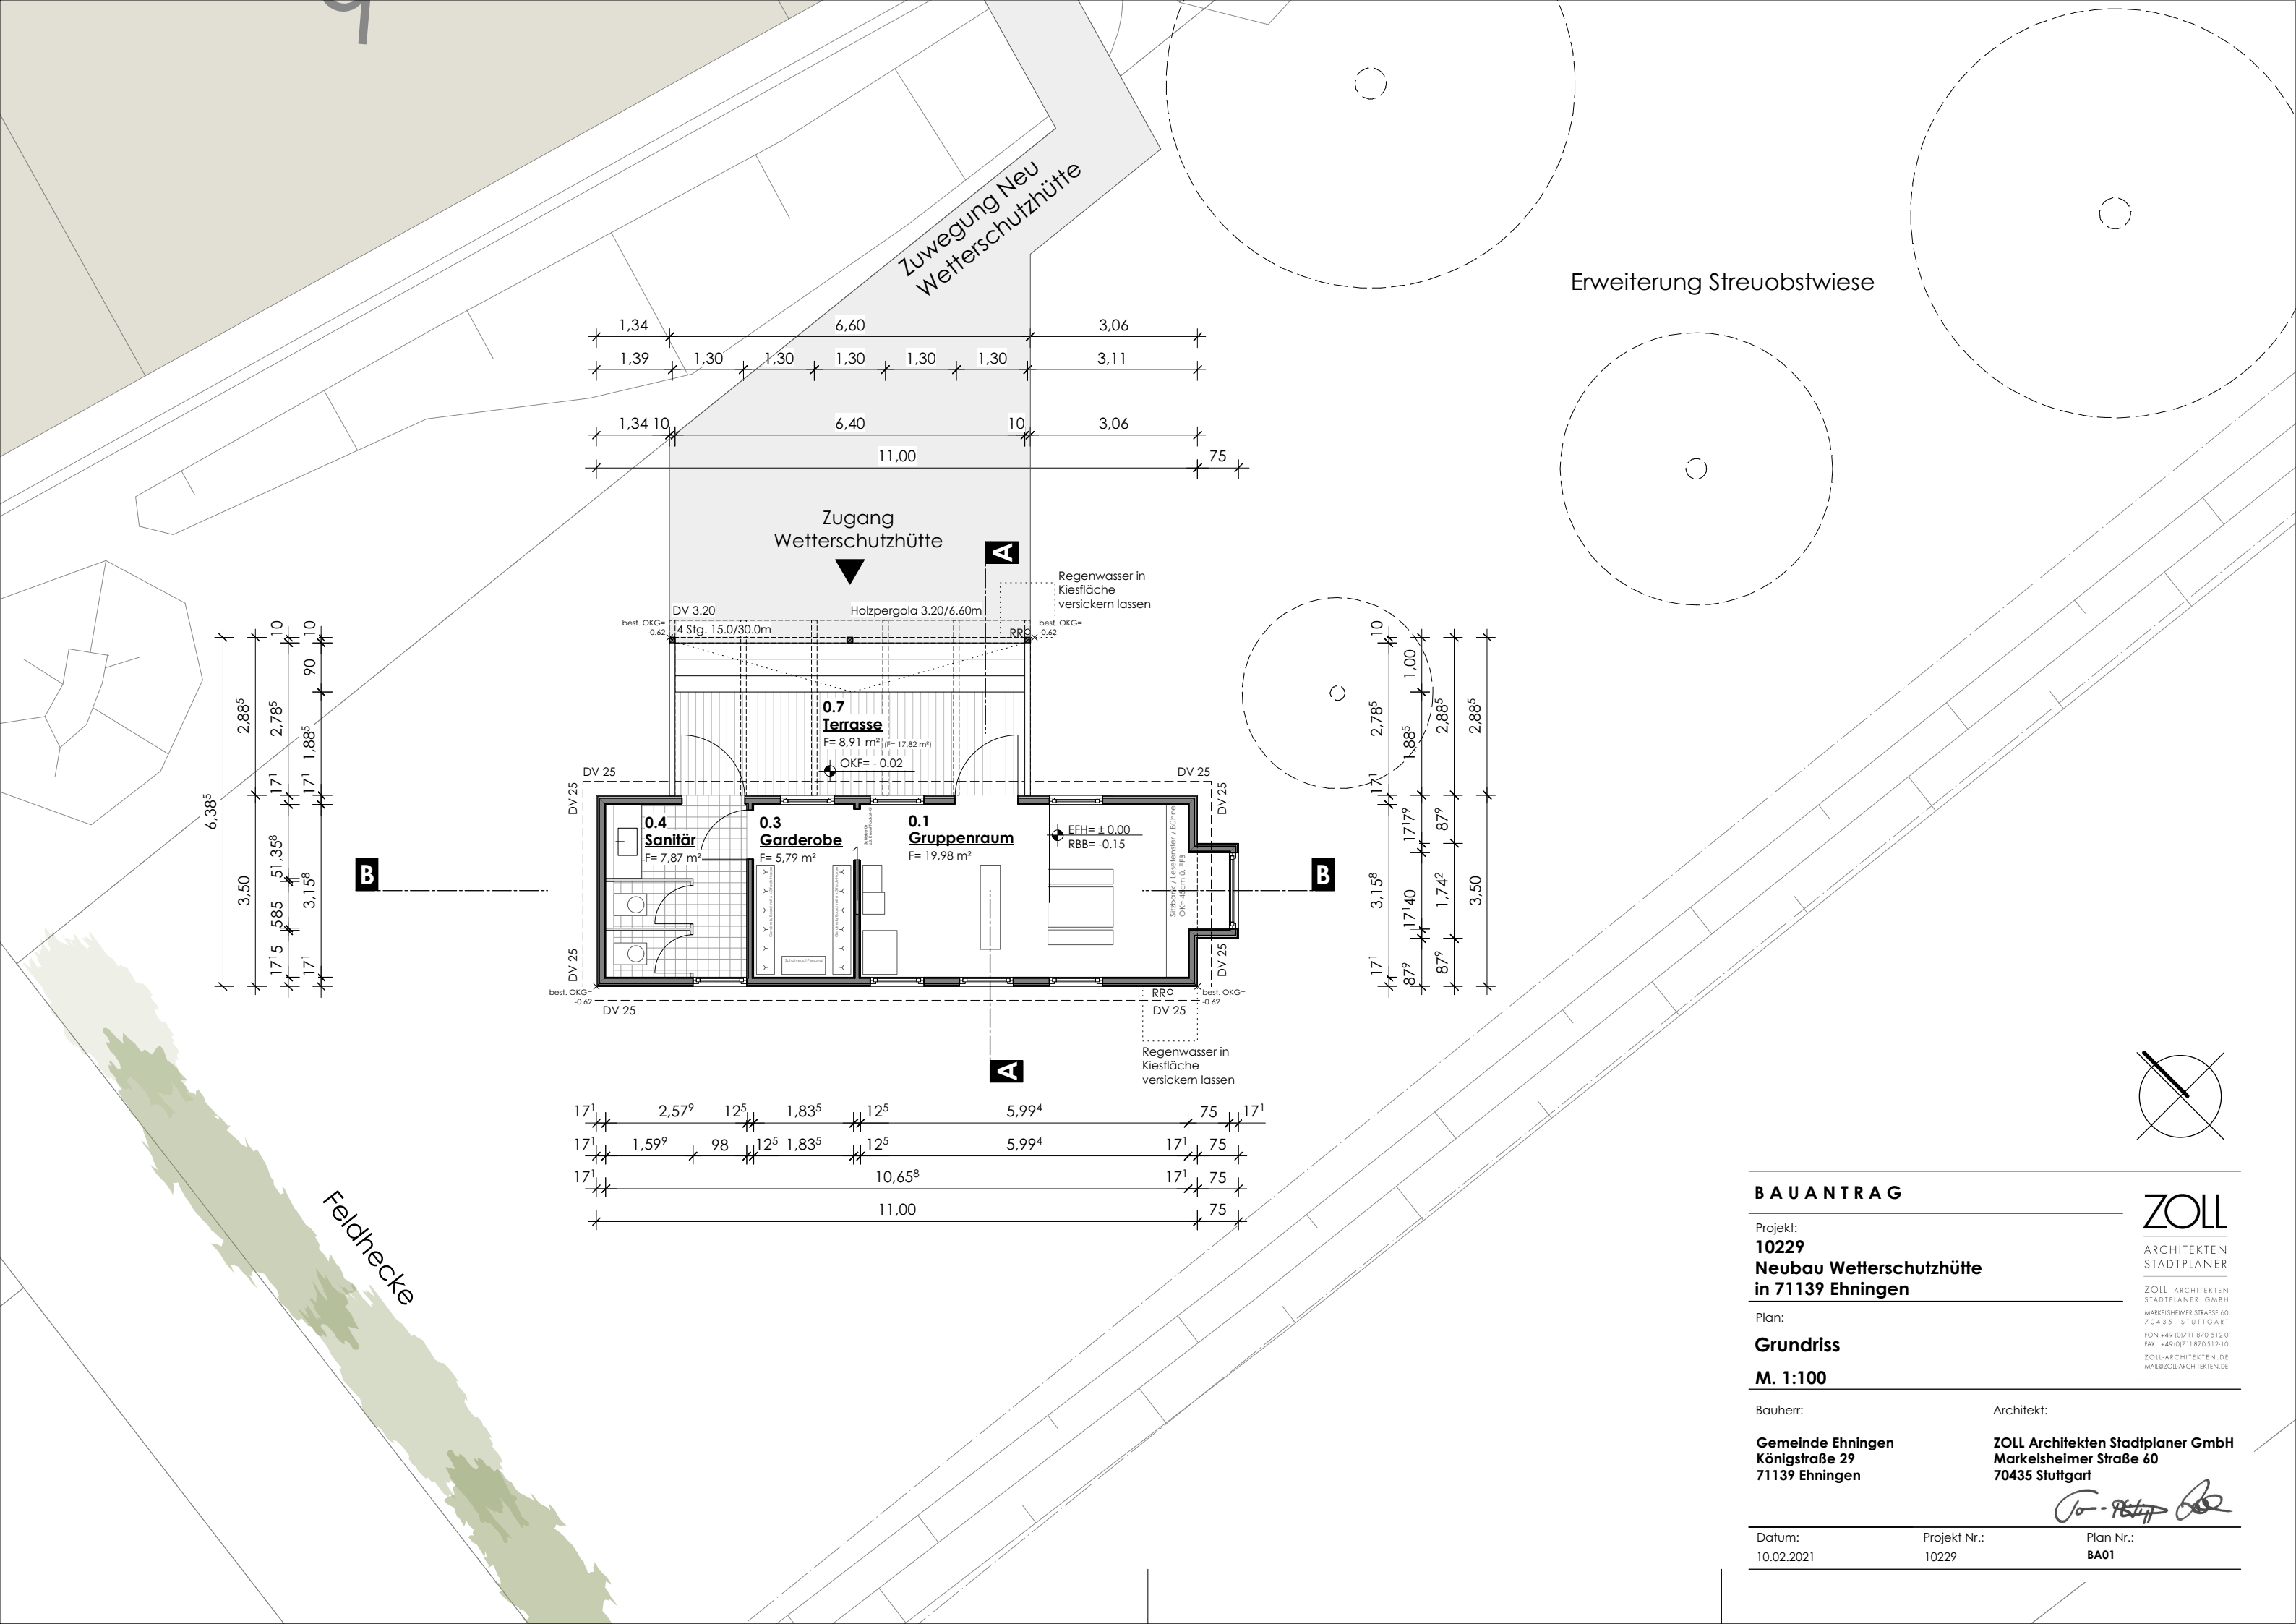

BAUANTRAG

Projekt:  
**10229**  
**Neubau Wetterschutzhütte**  
**in 71139 Ehningen**

Plan:

**Grundriss**

**M. 1:100**

Bauherr:

**Gemeinde Ehningen**  
**Königstraße 29**  
**71139 Ehningen**

Architekt:

**ZOLL Architekten Stadtplaner GmbH**  
**Markelsheimer Straße 60**  
**70435 Stuttgart**

*For - Philip*

Datum:  
10.02.2021

Projekt Nr.:  
10229

Plan Nr.:  
**BA01**



**ZOLL**  
ARCHITEKTEN  
STADTPLANER  
ZOLL ARCHITEKTEN  
STADTPLANER GMBH  
MARKELSHIMER STRASSE 60  
70435 STUTTGART  
FON: +49 (0)711 870 512-0  
FAX: +49 (0)711 870 512-10  
ZOLL-ARCHITEKTEN.DE  
MAIL@ZOLL-ARCHITEKTEN.DE