


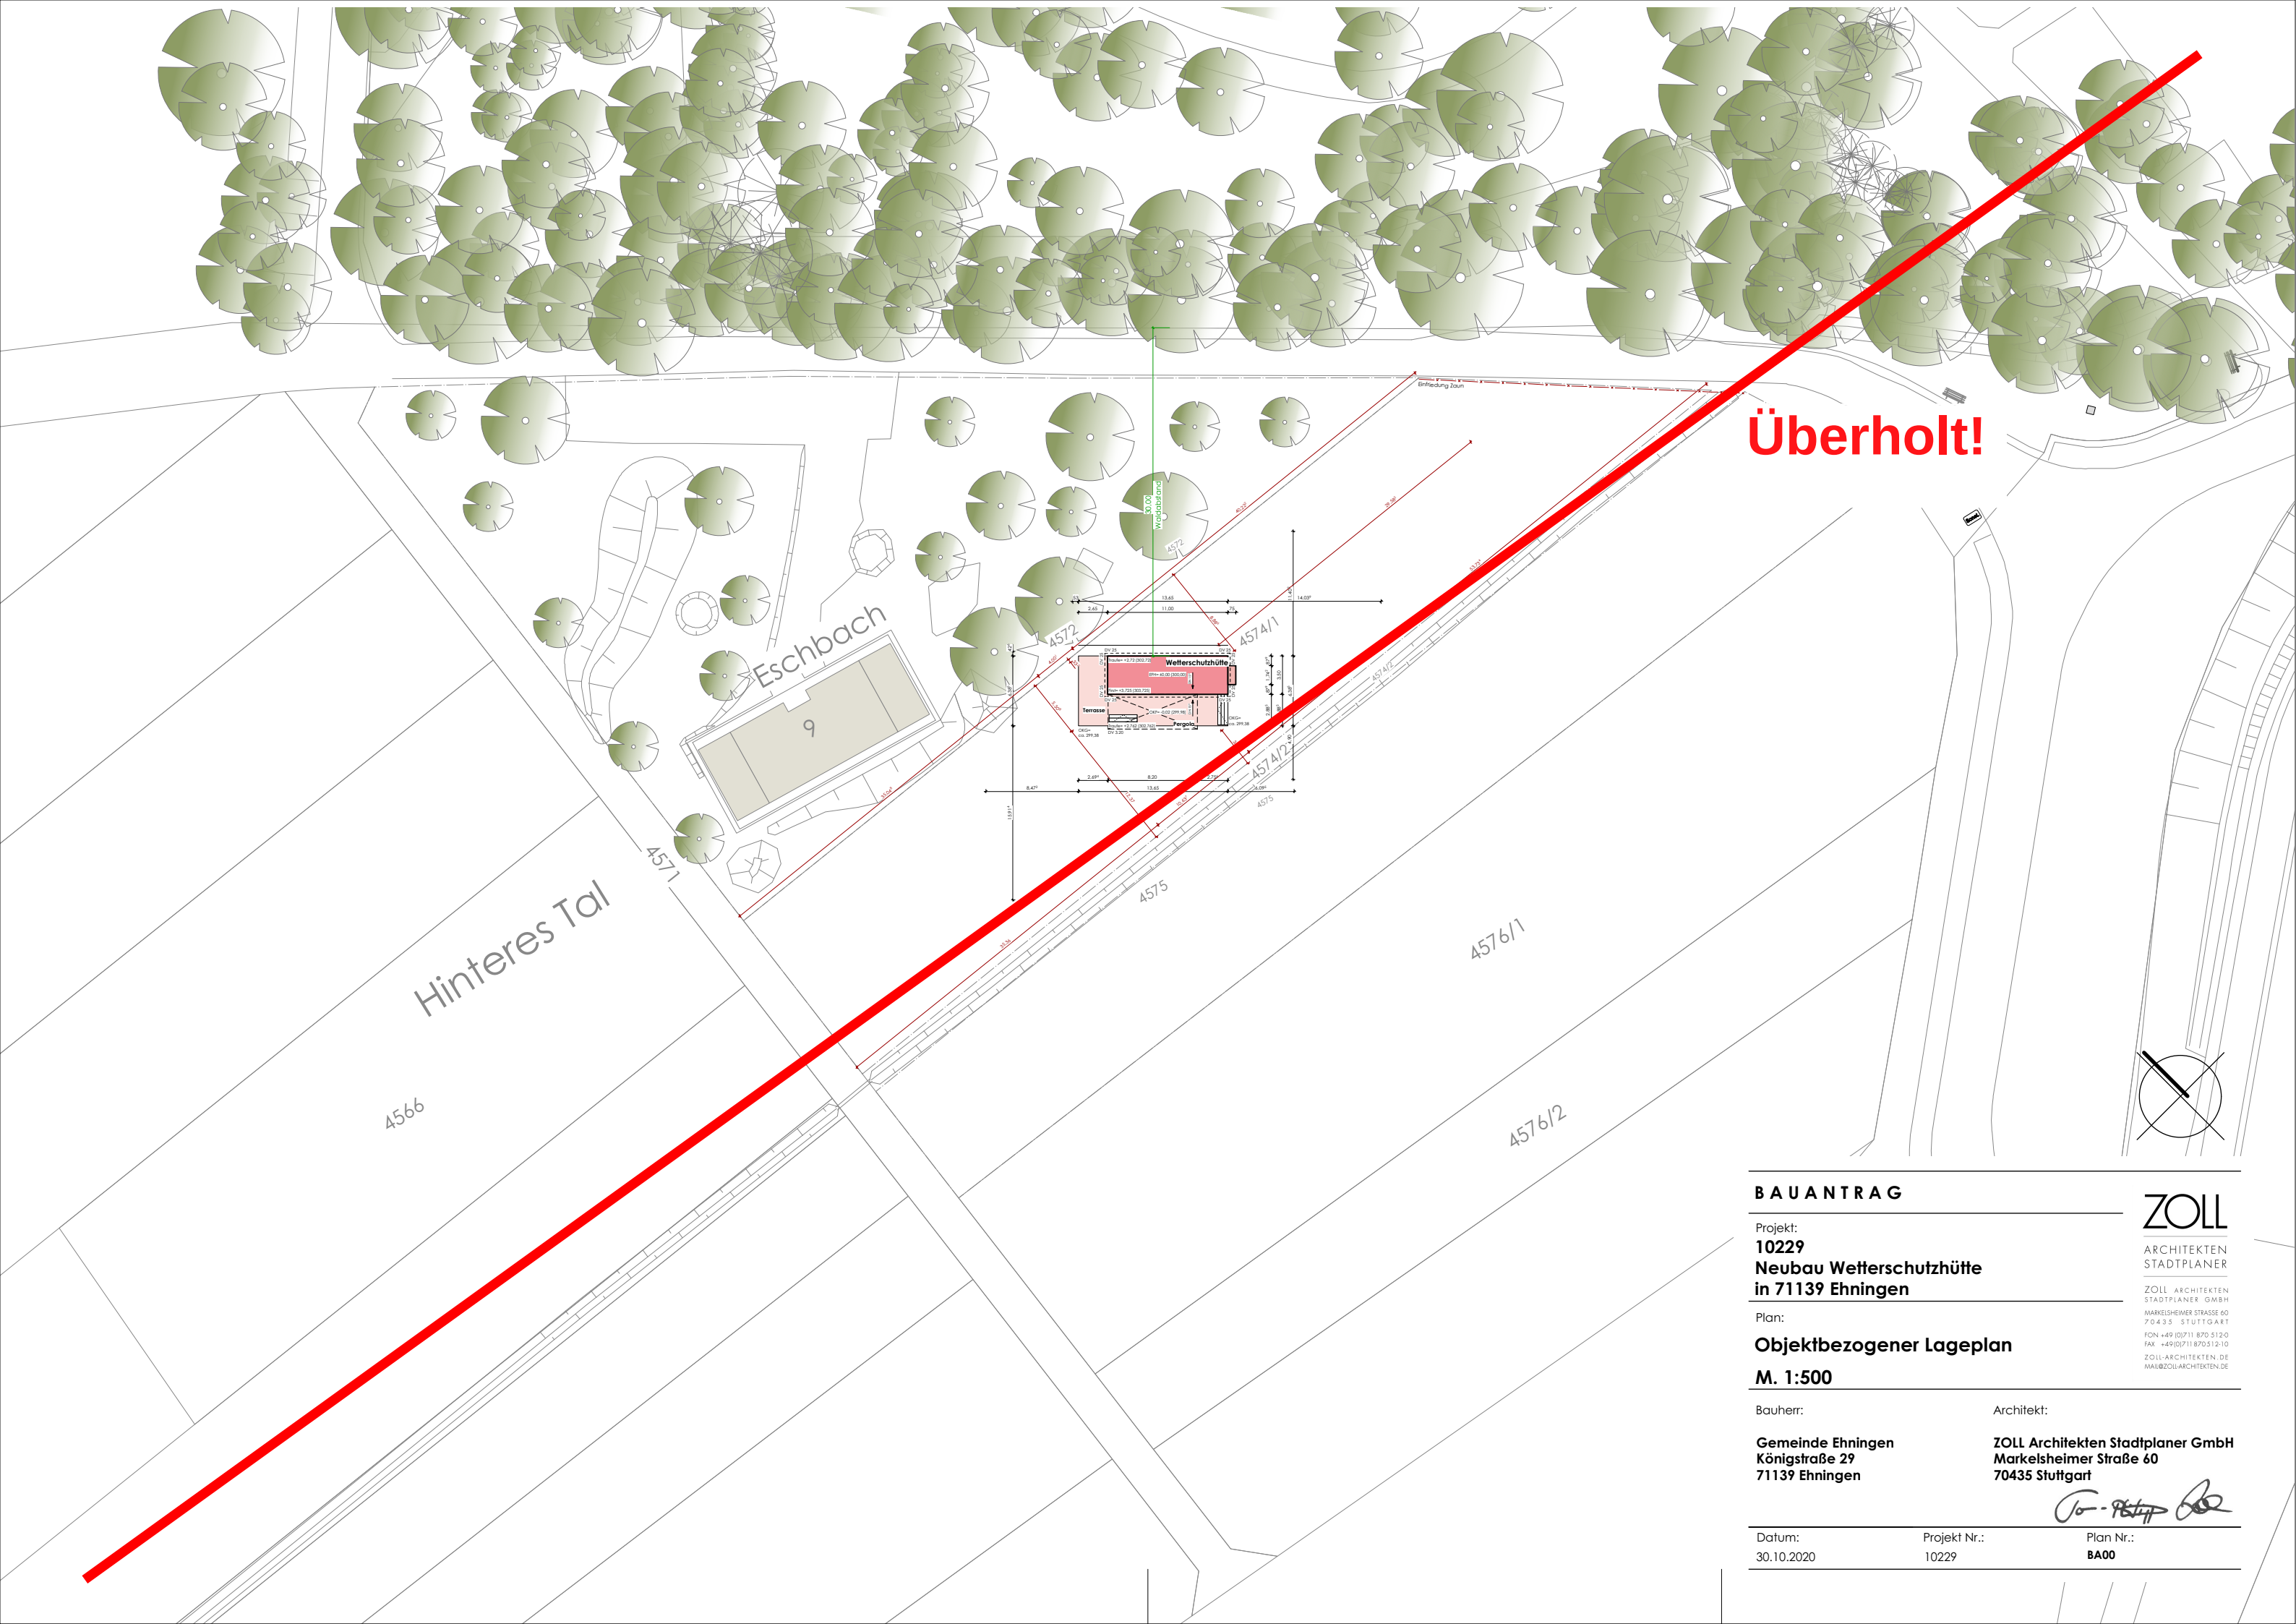

Überholt!

BAUANTRAG

Projekt:
10229
Neubau Wetterschutzhütte
in 71139 Ehningen

Plan:
Objektbezogener Lageplan
M. 1:500

Bauherr:
Gemeinde Ehningen
Königsstraße 29
71139 Ehningen

Architekt:
ZOLL Architekten Stadtplaner GmbH
Markelsheimer Straße 60
70435 Stuttgart

Datum: 30.10.2020
Projekt Nr.: 10229
Plan Nr.: BA00

ZOLL
ARCHITEKTEN
STADTPLANER
ZOLL ARCHITEKTEN
STADTPLANER GMBH
MARKELSHIMER STRASSE 60
70435 STUTTGART
FON +49 (0)711 870 512-0
FAX +49 (0)711 870 512-10
ZOLL-ARCHITEKTEN.DE
MAIL@ZOLL-ARCHITEKTEN.DE