
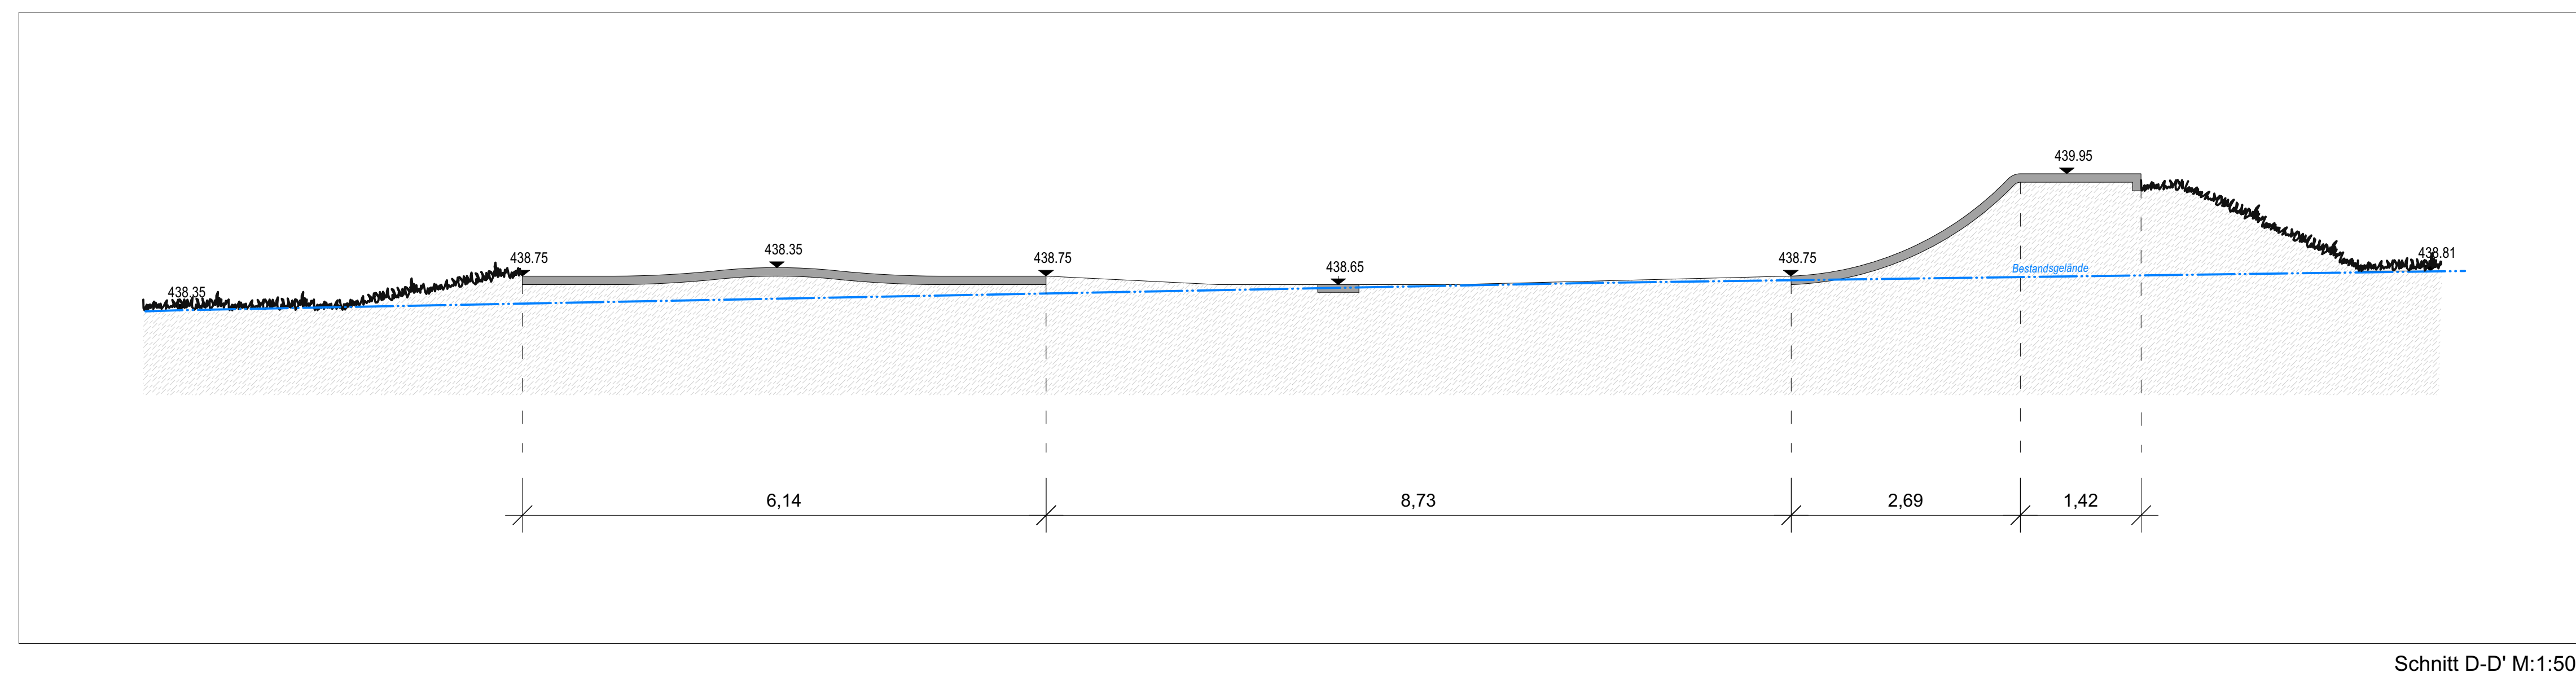
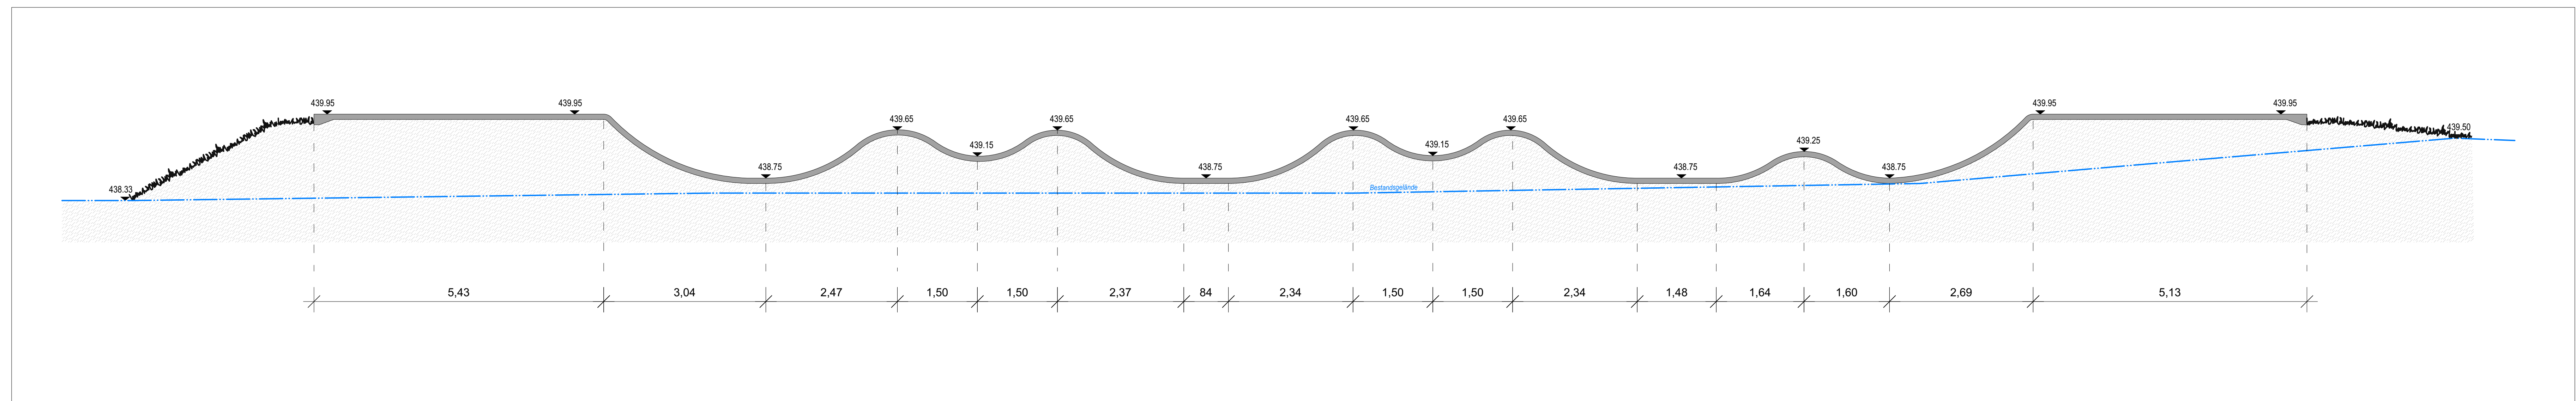
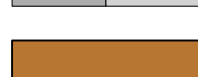
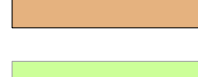
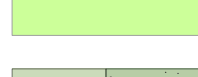
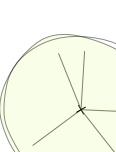


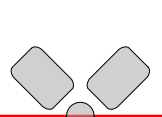

LEGENDE

	Ortbeton, geglättet
	Farbeton mittelgrau, geglättet
	Asphalt
	Holz
	Betonsteinpflaster
	Böschung
	Grünfläche
	Neupflanzung Bäume
	Mülleimer
 0,00	Planungshöhen
	Flutlicht

Index	Datum	Änderung		
Bauvorhaben:				
Pumptrack - Ehningen				
Maßstab	1:100	Planinhalt	Lageplan/ Schnitte/3D	
Format	A0			
Lph.	03 - ENTWURF			
Planbez.	2212-LA-03-03			
Blatt-Nr.	03/03			
Datum	04.09.2023			
Bauherr:		Landskate GmbH Gutenbergstraße 48 50823 Köln		
Bauamt Hoch- und Tiefbau Gemeinde Ehningen Königsstraße 29 71139 Ehningen		 LANDSKAT PLANBÜRO FÜR URBANES ENTWICKELN		