



Schnitt A-A' M:1:50

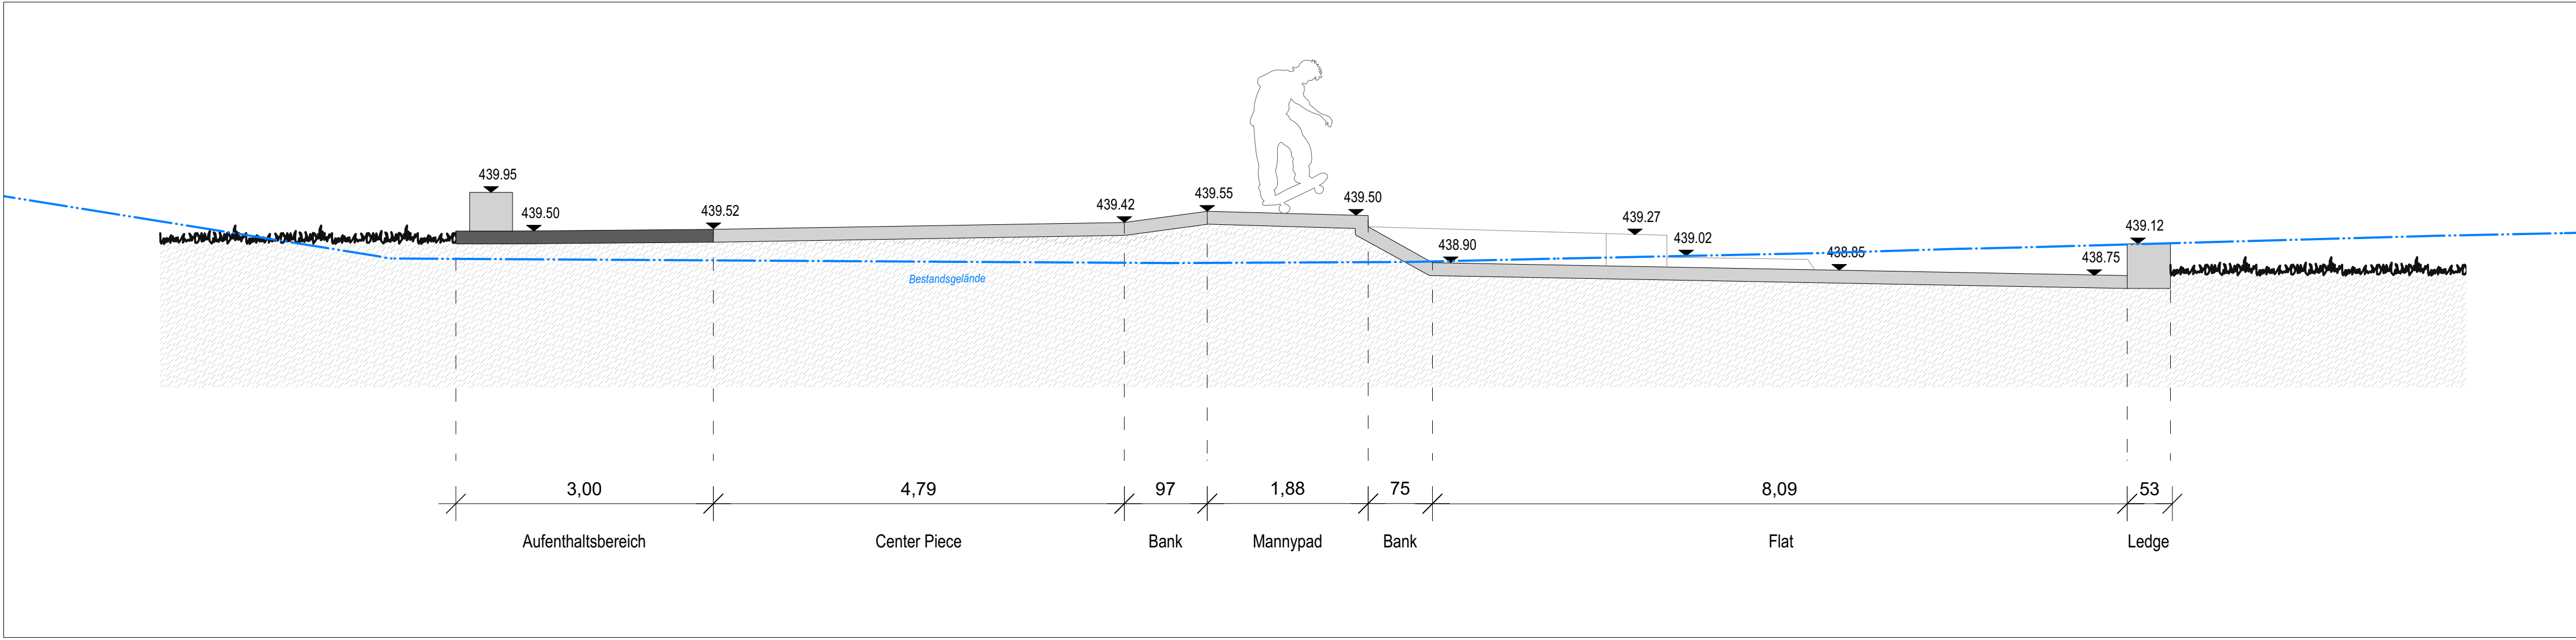

Schnitt B-B' M:1:50

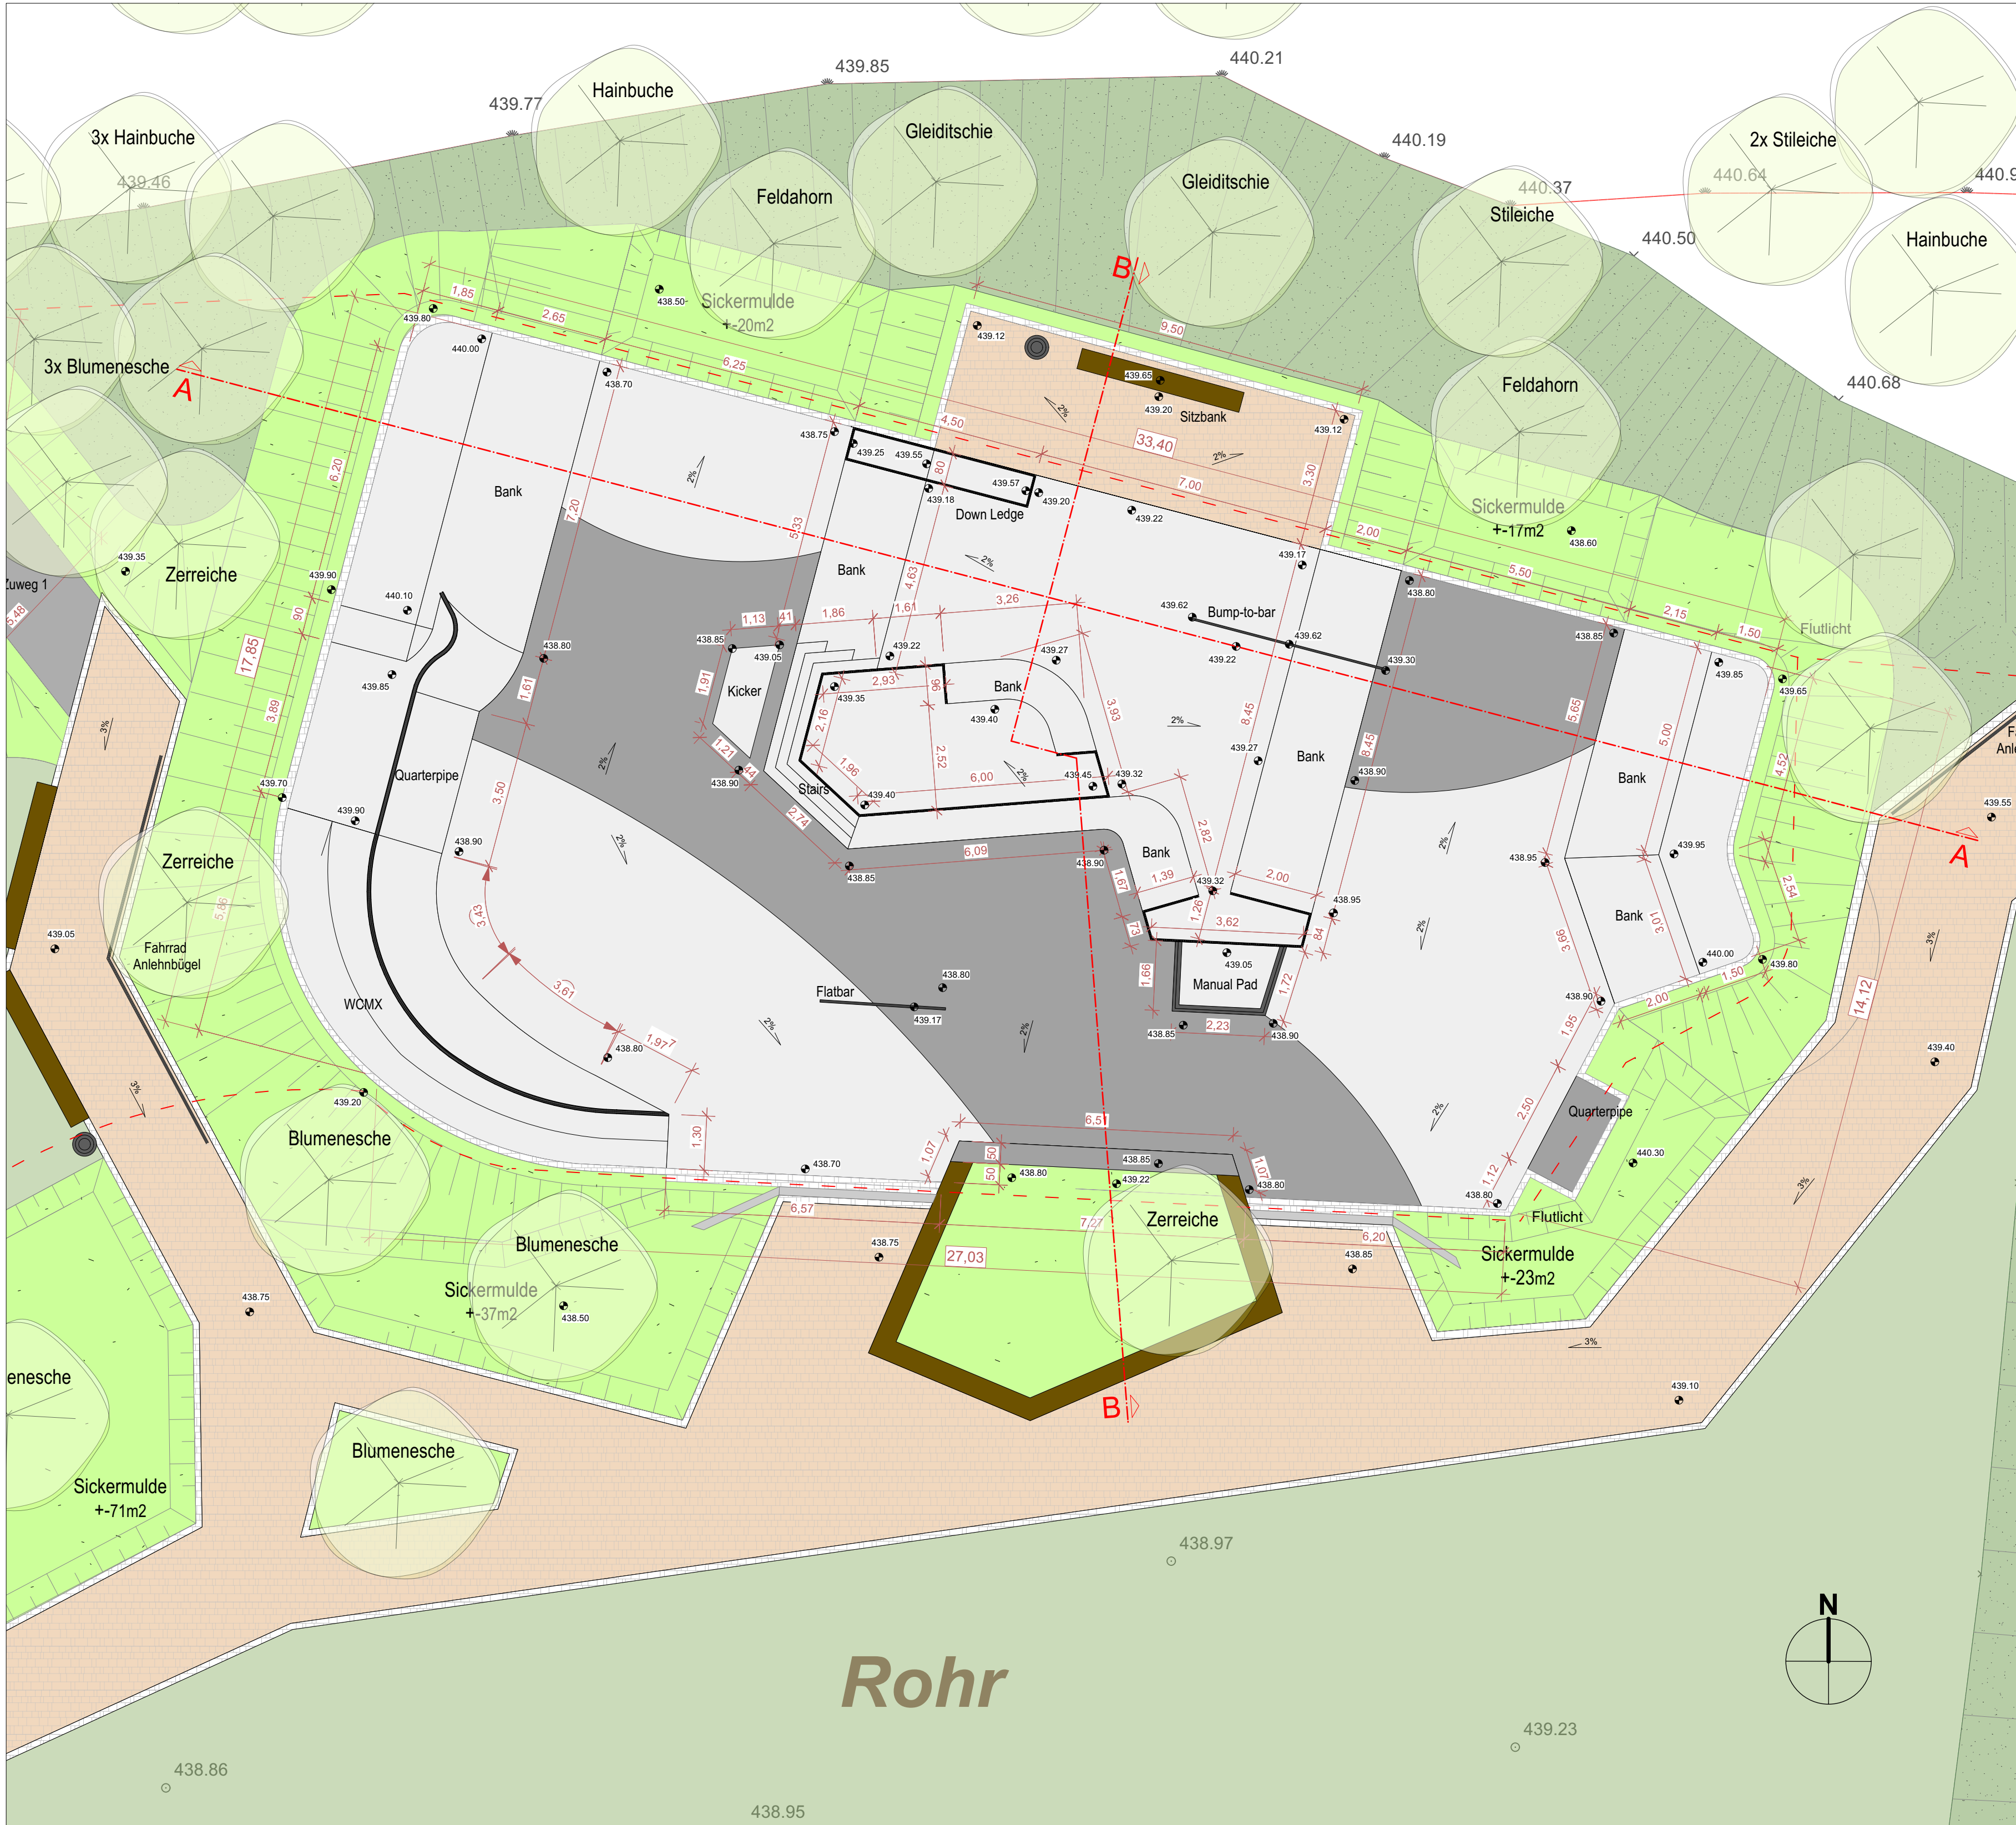

Pumptrack Lageplan - M:1:100



3D - Ansicht - Skatepark

LEGENDE

- Ort beton, geglättet
- Farbeton mittelgrau, geglättet
- Asphalt
- Holz
- Betonsteinpflaster
- Böschung
- Grünfläche
- Neupflanzung Bäume
- Mülleimer
- Planungshöhen
- Flutlicht

Index	Datum	Änderung		
Bauvorhaben:				
Skatepark - Ehningen				
Maßstab	1:100	Planinhalt	Lageplan/ Schnitte/3D	
Format	A0			
Lph.	03 - ENTWURF			
Planbez.	2212-LA-03-02			
Blatt-Nr.	02/03			
Datum	04.09.2023			
Bauherr:				
Bauamt Hoch- und Tiefbau Gemeinde Ehningen Königsstraße 29 71139 Ehningen		Landskate GmbH Gutenbergstraße 48 50823 Köln		
		 LANDSKATE PLANBÜRO FÜR KULTUR		